



PŘÍČNÝ ŘEZ MIMO MOST
1:50

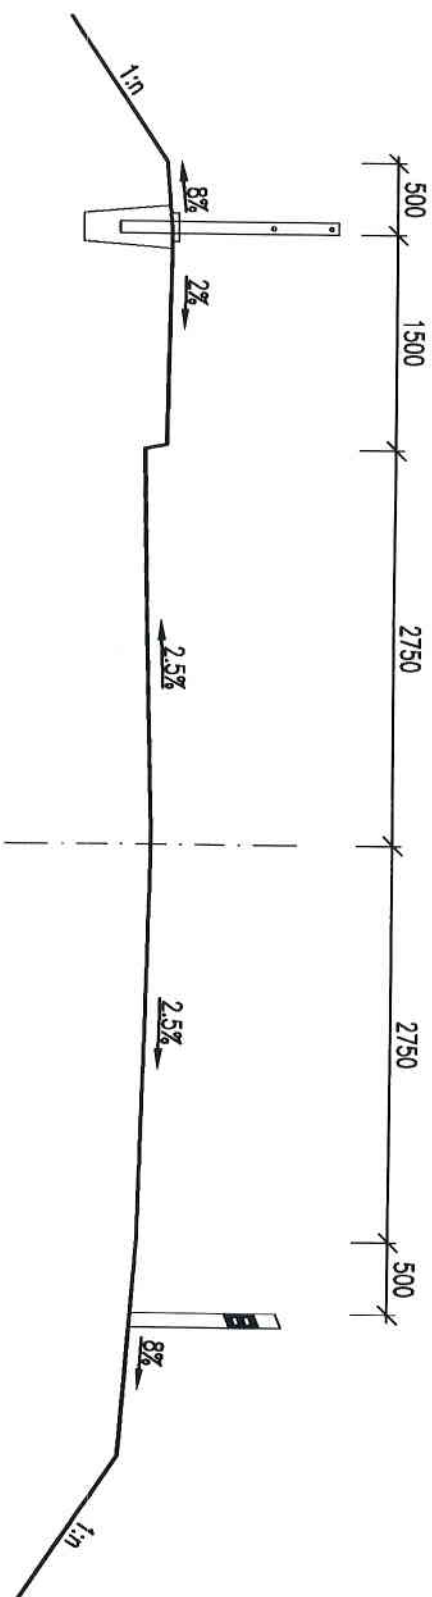

PŘÍČNÝ ŘEZ MOSTEM
1:50

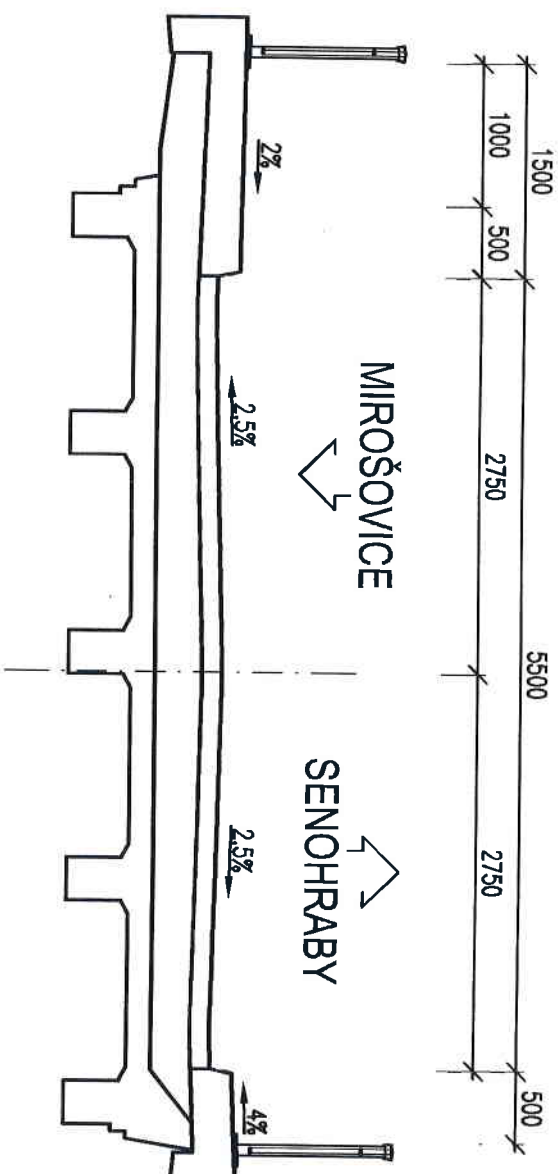

	Zhotovitel: SO 201 - Most ev. č. 3352-1 Datum: 10.2014 Měřítko: 1:50 Č. příl.: -	
Příklad: SCHEMA CHODNÍKU NA MOSTĚ A MIMO MOST		Souhrnný systém S-JTSK, Výškový systém Bpv