


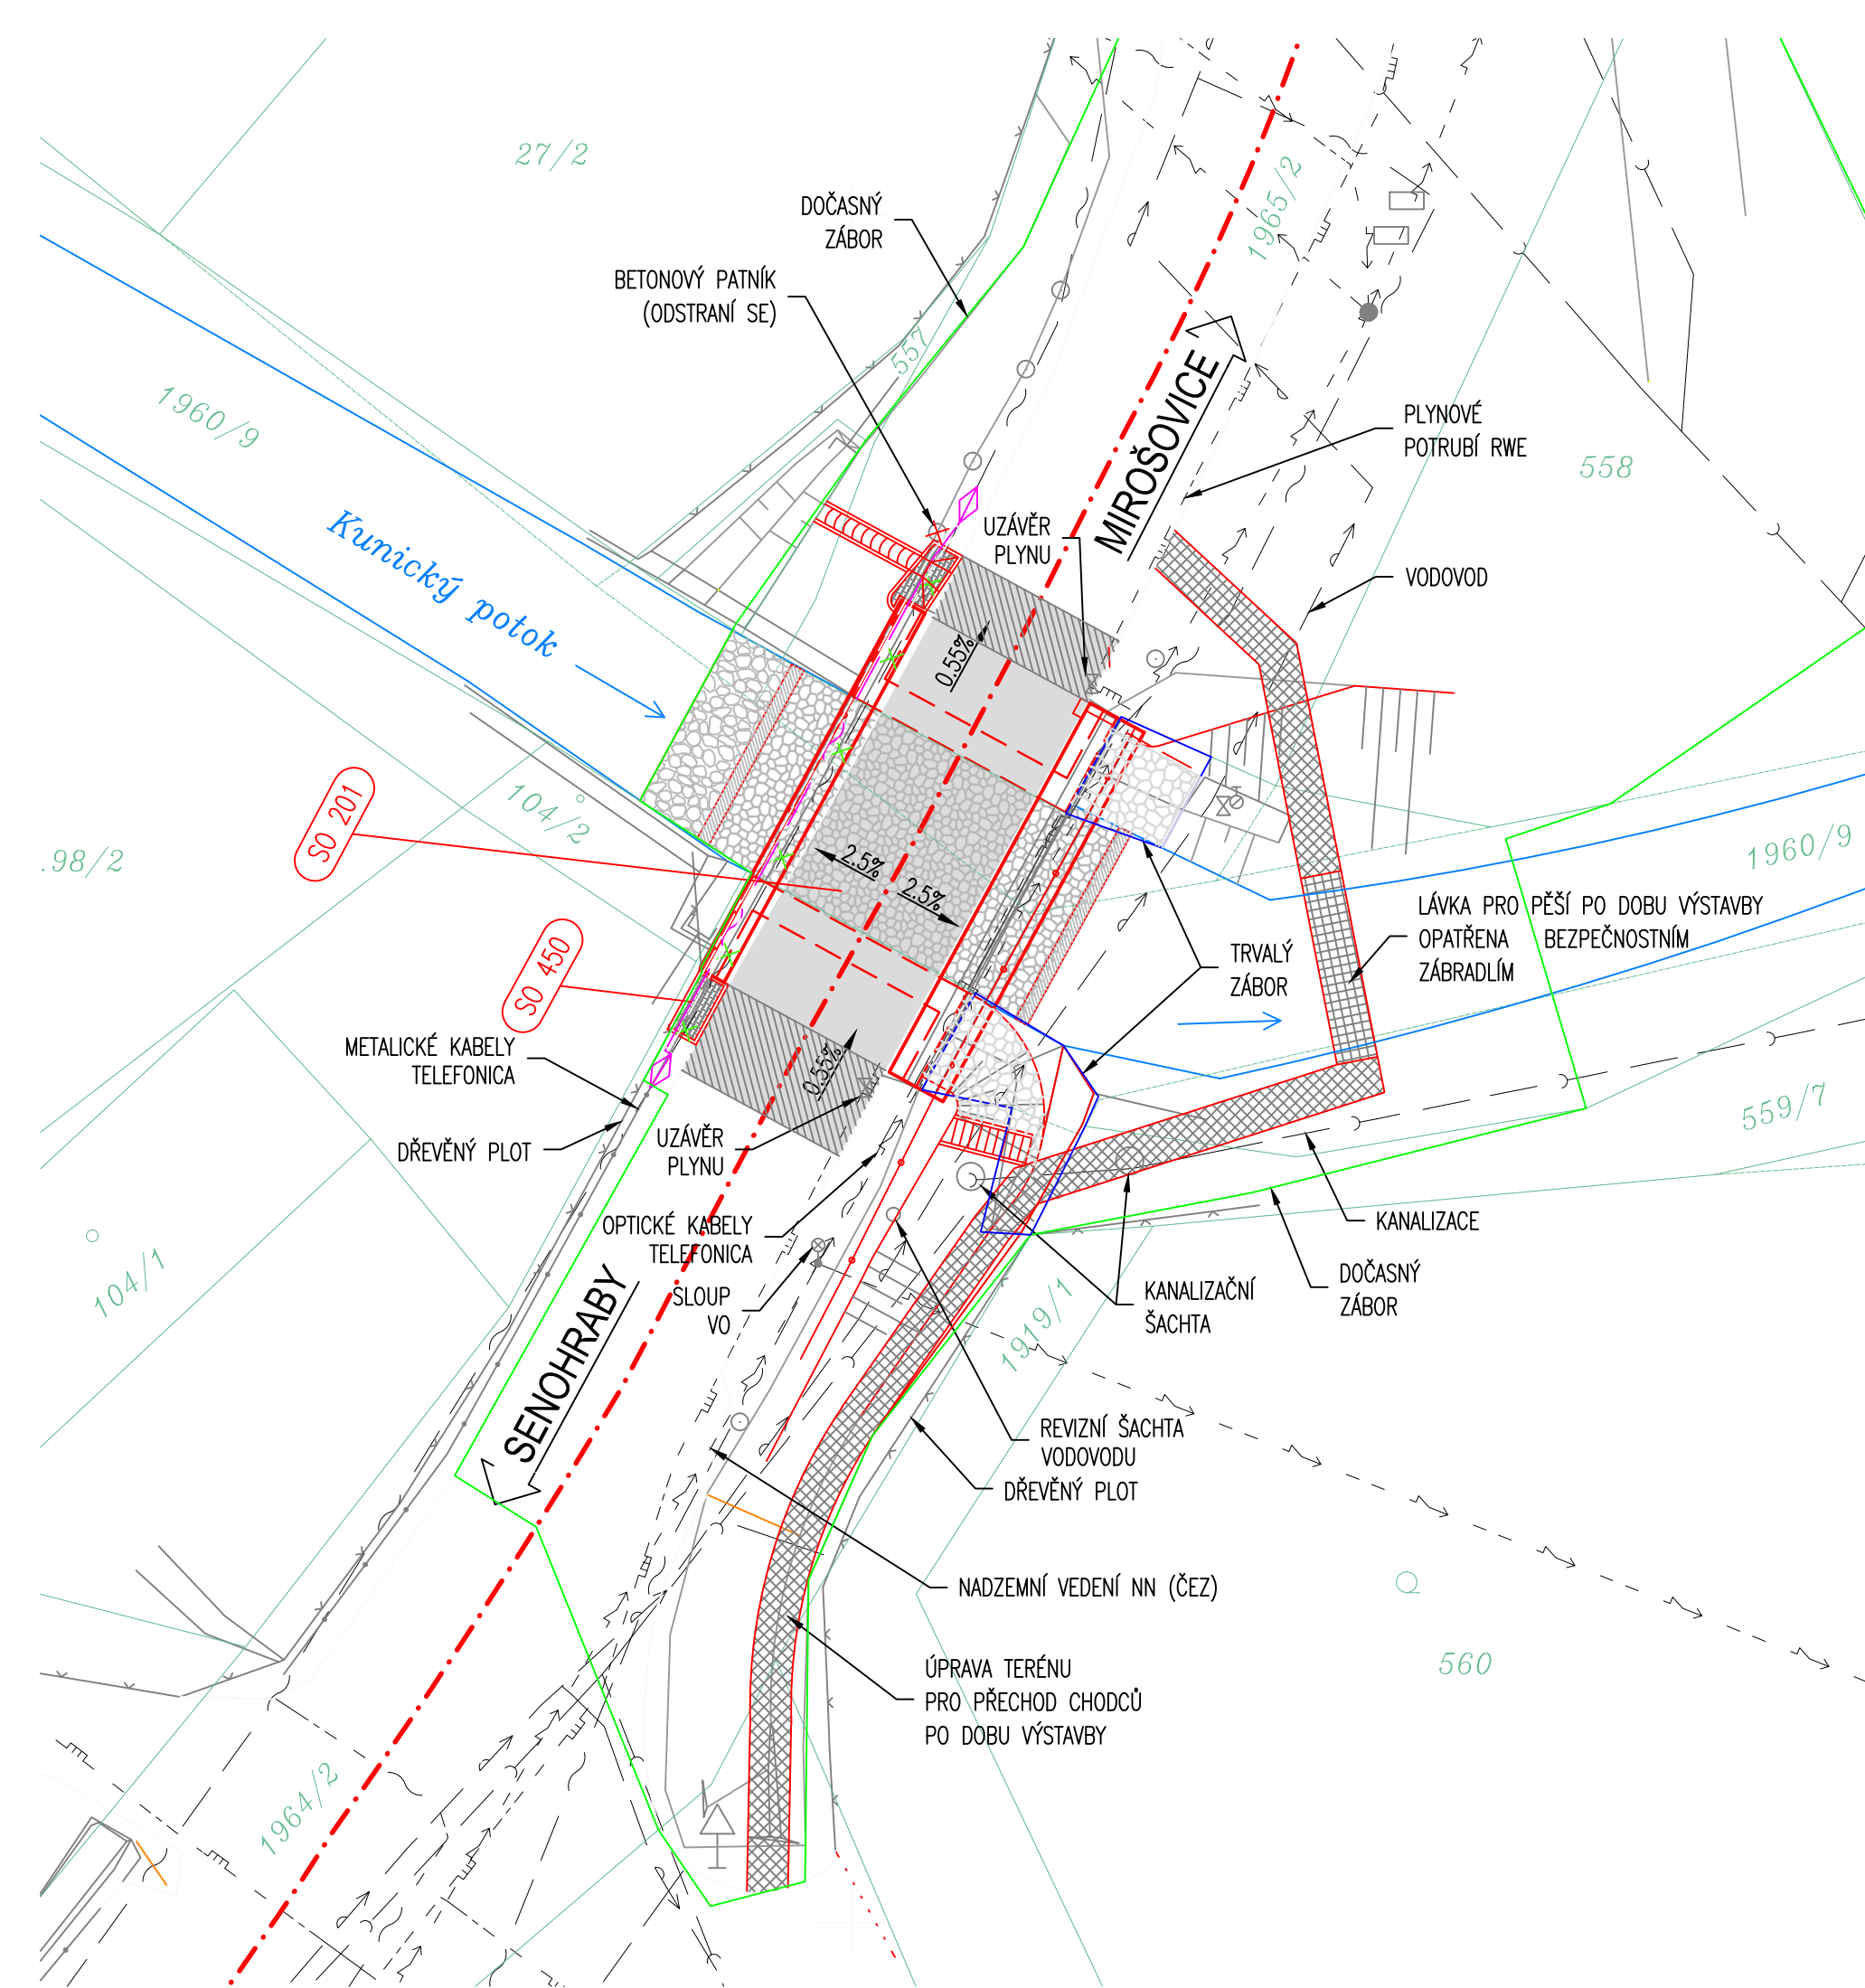

LEGENDA:

- ÚPRAVA VŠECH VRSTEV VOZOVKY
- ÚPRAVA OBRUSNÉ VRSTVY VOZOVKY
- PŘECHOD PRO PĚŠÍ
- ÚPRAVA DNA POTOKA

558 ČÍSLA PARCEL DLE KN

STÁVAJÍCÍ SÍŤ:

- KANALIZACE
- VODOVOD
- STL PLYNOVOD
- OPTICKÉ (METALICKÉ) KABELY
- NN NADZEMNÍ VEDENÍ

OBJEKTY:

- SO 190 Dopravně inženýrská opatření
- SO 201 Most ev.č. 3352-1
- SO 450 Ochrana a úprava vedení kabelů Telefónica Czech Republic, a.s.

ČÁST B

Objednatel:	STŘEDOČESKÝ KRAJ	
	ZBOROVSKÁ 11, 150 21 PRAHA 5	
Akce:	III/3352 MIROŠOVICE, MOST ev.č. 3352-1_PD	

Ateliér Praha II – K Ryšance 1668/16, 147 54 Praha 4 – Tel. 226 066 111, Fax 226 066 118, e-mail: mailbox@pragoprojekt.cz			
Navrhl/vypracoval: Ing. Miroslav TRN	Zodpovědný projektant: Ing. Miroslav SEIDL	Ředitel Ateliéru Praha II: Ing. Dagmar ŠIMLEROVÁ	Zhotovitel:  PRAGOPROJEKT, a.s., K Ryšance 1668/16, 147 54 Praha 4
podpis:	podpis:		
Technická kontrola: Ing. Jaroslav KAŠPAR	Hlavní inženýr projektu: Ing. Miroslav TRN		
podpis:	podpis:		

Kraj:	STŘEDOČESKÝ	Čís. zakázky:	13 122 7
Kat. území:	MIROŠOVICE U ŘÍČAN	Čís. akce:	13 122
Objednatel:	STŘEDOČESKÝ KRAJ, ZBOROVSKÁ 11, 150 21 PRAHA 5	Datum:	09.2013
Akce:	III/3352 MIROŠOVICE, MOST ev.č. 3352-1_PD	Formát:	3xA4
	SOUHRNNÉ ŘEŠENÍ STAVBY	Měřítko:	1:200
		Stupeň:	DSP
Příloha:	KOORDINAČNÍ SITUACE	Čís. přílohy:	B.2