


An architectural rendering of a modern school campus. The scene features two main buildings: one with red corrugated metal siding and large windows, and another with green corrugated metal siding and large windows. In the foreground, there is a playground with a red rubber safety surface, wooden climbing structures, and a white duck-shaped play element. Several children are depicted playing in the area. The campus is surrounded by green grass and young trees. The sky is clear and blue.

ŠKOLNÍ KAMPUS MIROŠOVICE

VÝSTAVBA MŠ MIROŠOVICE, MODERNIZACE, ZKAPACITNĚNÍ
A PŘESTAVBA ZŠ MIROŠOVICE, ROZŠÍŘENÍ ŠKOLNÍHO AREÁLU

KONCEPT BY NOMAARCH

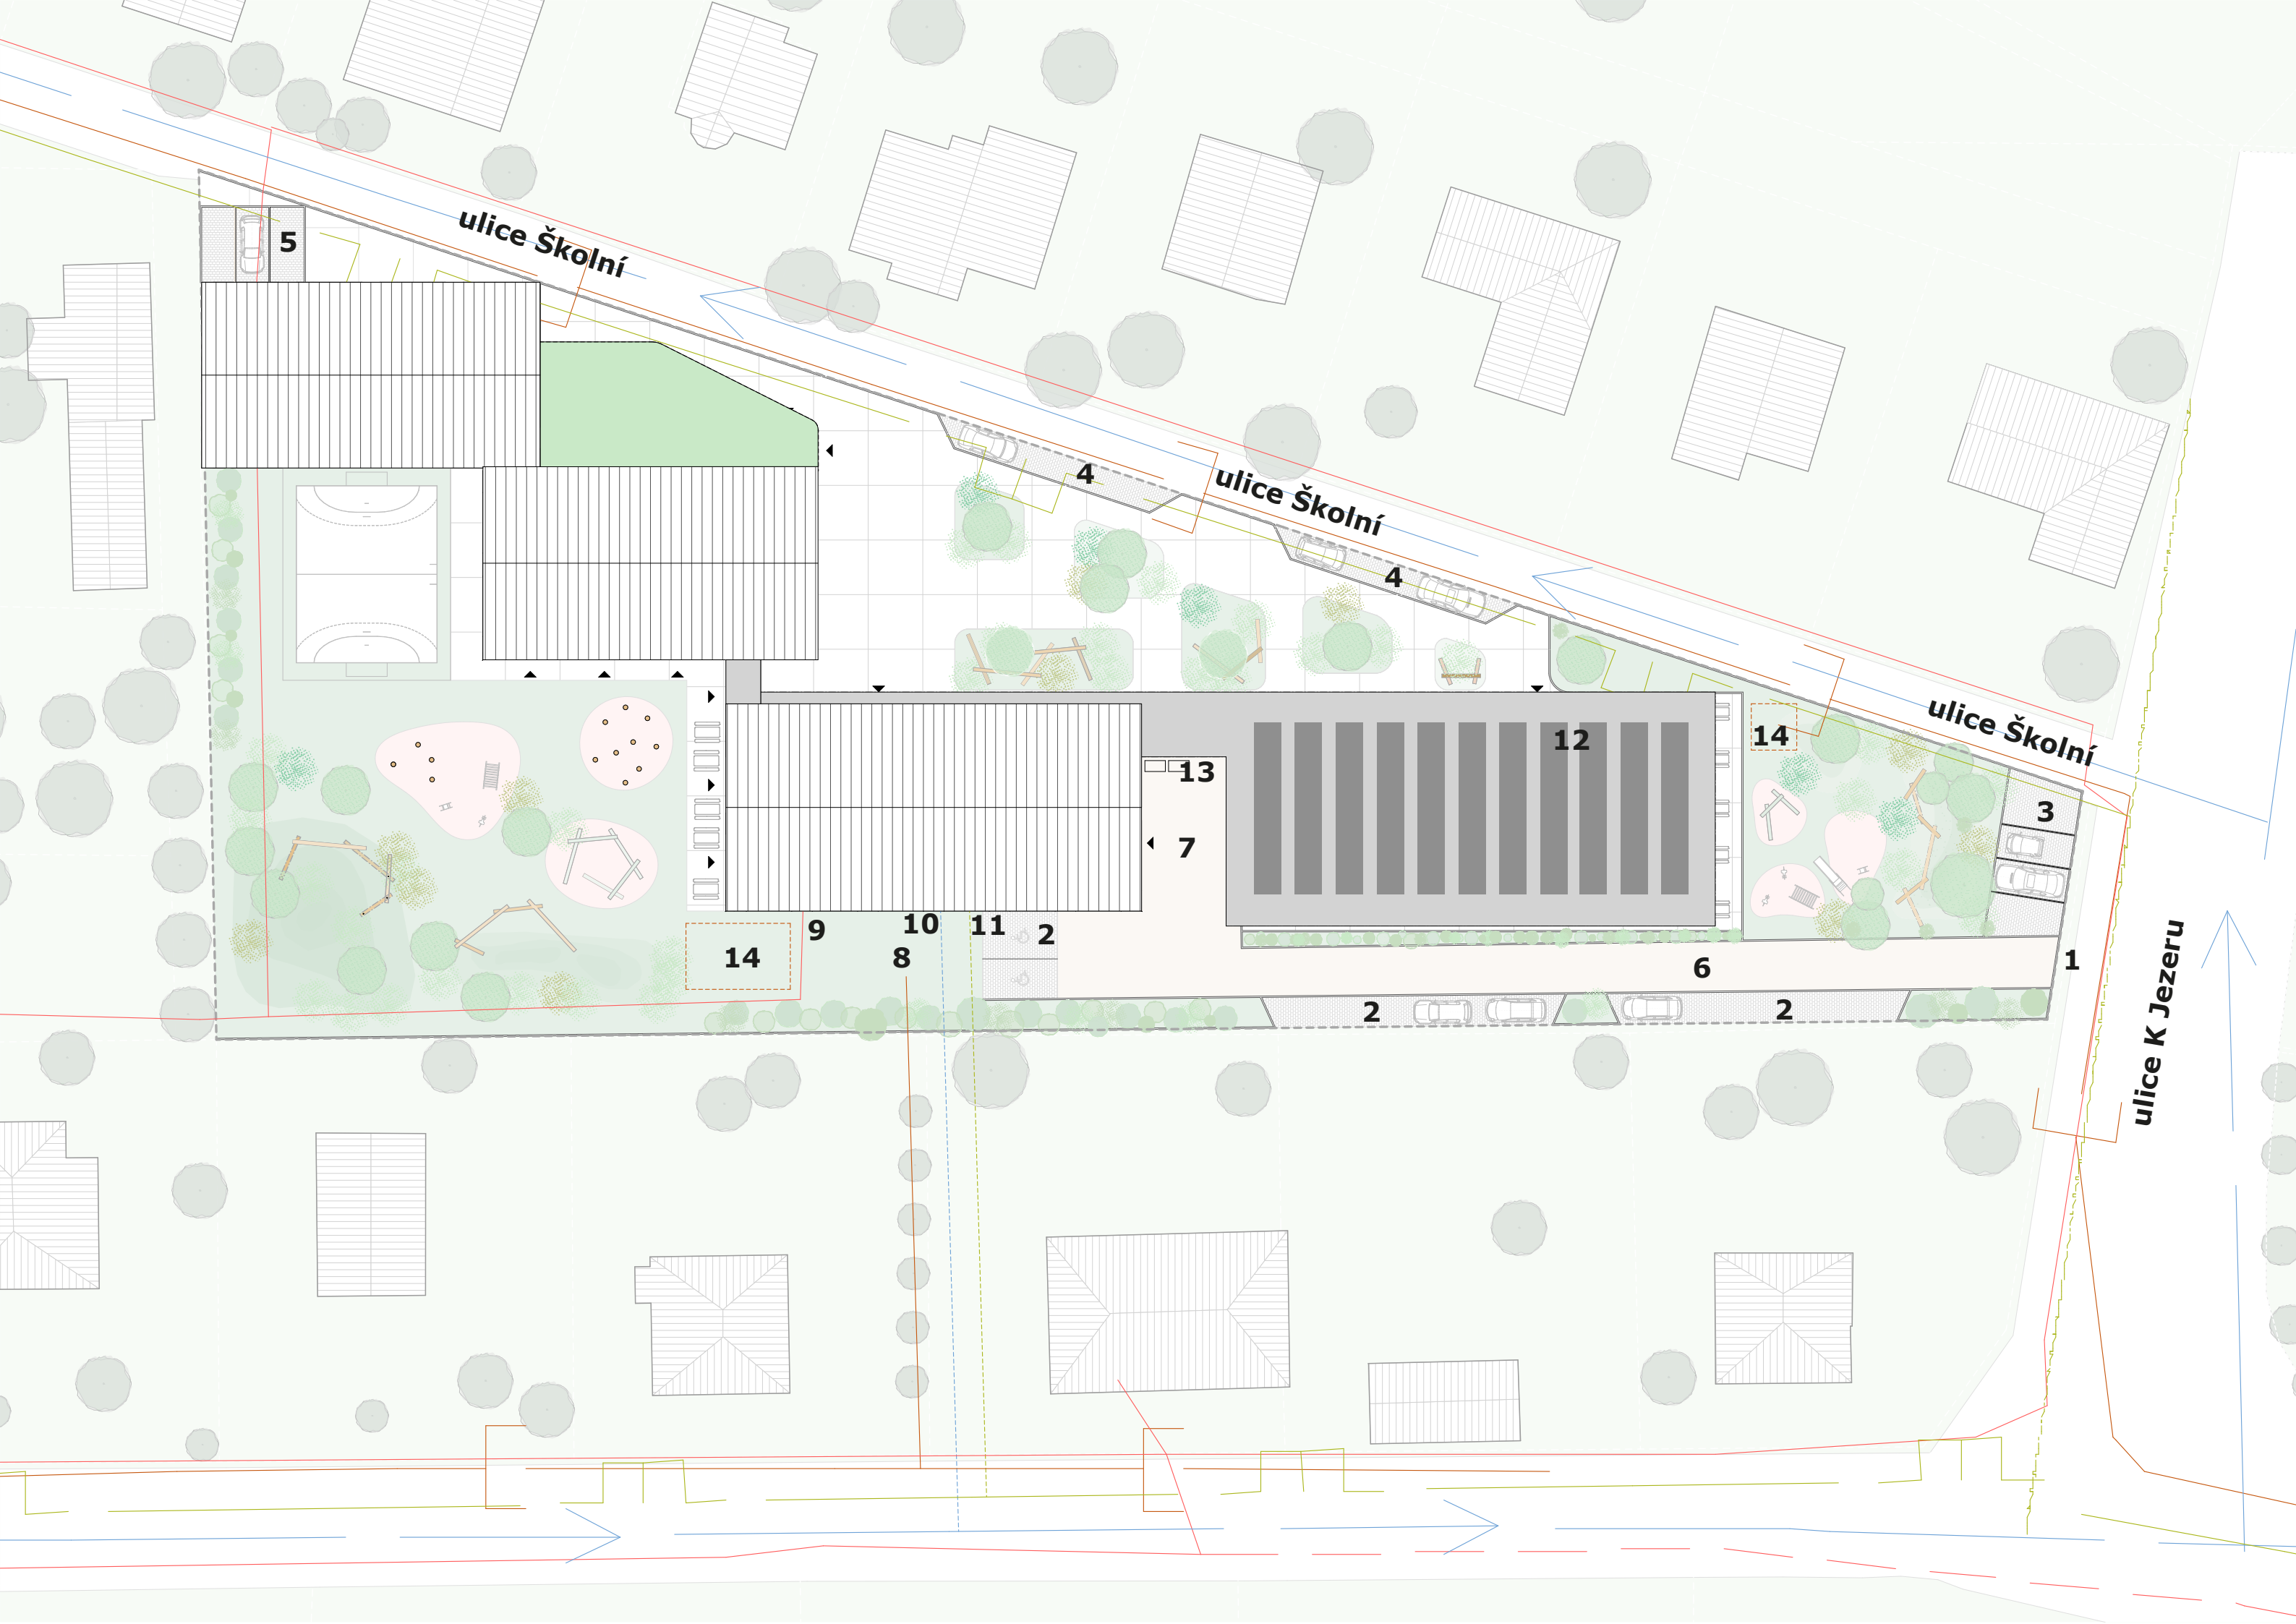

Napojení na infrastrukturu

Dopravní infrastruktura

- 1. zásobování školní jídelny (výjezd na místní komunikaci opatřen zrcadlem)
- 2. parkovací místa pro zaměstnance včetně místa pro handicapované (v budoucnu je možné parkovací stání rozšířit dle potřeby)
- 3. parkovací místa pro zaměstnance a dlouhodobé návštěvníky (výjezd na místní komunikaci opatřen zrcadlem)
- 4. parkovací místa K+R
- 5. parkovací místa pro tělocvičnu a dlouhodobé návštěvníky
- 6. zásobovací cesta
- 7. otáčecí smyčka pro zásobování

Počet parkovacích míst: 19
dlouhodobá zaměstnanci: 8 z toho 2 invalidé
dlouhodobá návštěvníci: 7
K+R: 4

Technická infrastruktura

- 8. napojení na stávající splaškovou gravitační kanalizaci - zachováno (nenarušeno výstavbou)
- 9. napojení na stávající podzemní vedení NN - zachováno (nenarušeno výstavbou)
- 10. napojení na pitnou vodu není dle ÚP známo (může být na severu i jihu) - obě možnosti jsou v souladu s návrhem
- 11. napojení na vedení zemního plynu STL není dle ÚP známo (může být na severu i jihu) - obě možnosti jsou v souladu s návrhem
- 12. FVE pole na střeše novostavby - výkon cca 27,5 kWp (= 26 125 kWh ročně)
- 13. tepelná čerpadla vzduch - vzduch
- 14. nádrž pro akumulaci dešťových vod + zavlažování






BUDOVA C - PŮDORYS 1NP 1:100

Tabulka místností 1.NP jídelna + kuchyně		
Č.	Název místnosti	Plocha (m2)
023	propojovací krček	56,95
024	jídelna	133,25
025	výdejna	23,44
026	kuchyně	61,85
027	chladicí box	5,10
028	hrubá zelenina	10,76
029	vstup	17,61
030	úklid	5,82
031	kancelář	10,81
032	šatna	3,45
033	koupelna	4,20
034	suchý sklad	12,61
035	wc dívky	12,65
036	wc chlapci	16,51
037	wc invalidé/personál	3,98
		378,98 m²

Tabulka místností 1.NP technické zázemí		
Č.	Název místnosti	Plocha (m2)
038	kotelna	21,89
039	elektro rozvodna	3,24
		25,13 m²

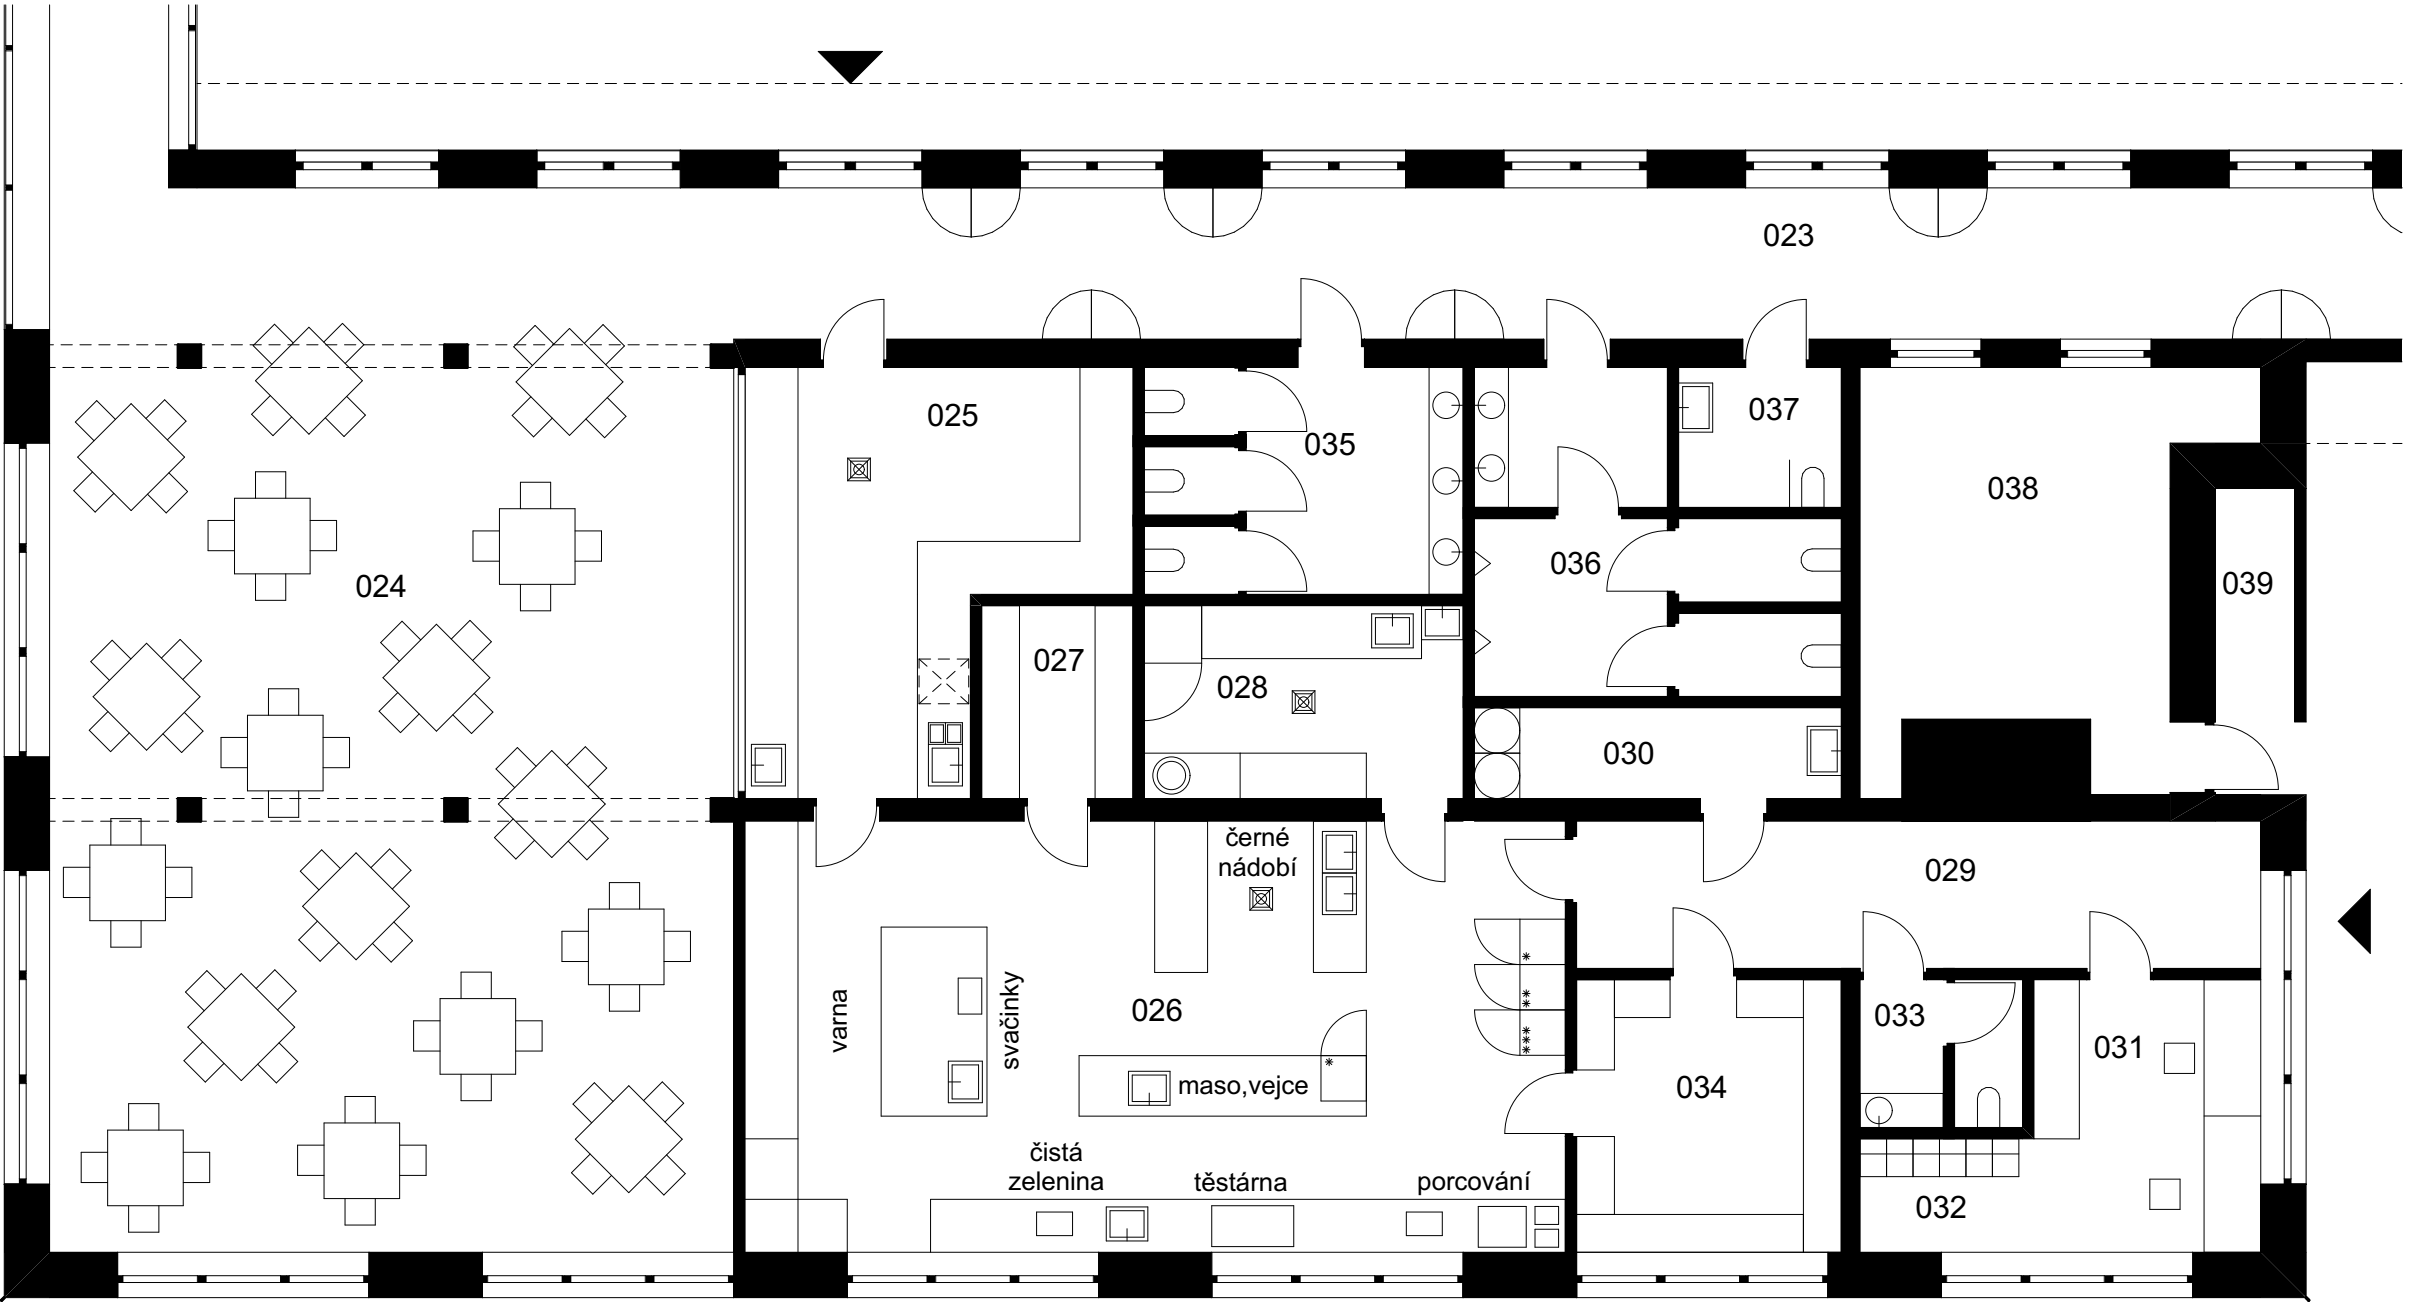




BUDOVA B - PŮDORYS 1NP 1:100

Tabulka místností 1.NP ZŠ		
Č.	Název místnosti	Plocha (m2)
001	vstup	10,65
002	šatna	66,97
003	hala	15,83
004	hala	14,46
		107,91 m²

Tabulka místností 1.NP družina		
Č.	Název místnosti	Plocha (m2)
005	chodba	22,61
006	wc dívky	8,48
007	wc chlapci	8,48
008	wc invalidé	4,19
009	úklid	4,00
010	herna	41,09
011	herna	38,78
012	herna	45,42
013	kancelář	15,83
		188,90 m²


Tabulka místností 1.NP tělocvična		
Č.	Název místnosti	Plocha (m2)
---	---	---
014	vstup	13,42
015	chodba	12,71
016	šatna	14,42
017	šatna	14,56
018	sklad	14,00
019	tělocvična	328,14
020	úklid	3,22
021	sprcha + wc - chlapci	7,79
022	sprcha + wc - dívky	7,06
		415,32 m²

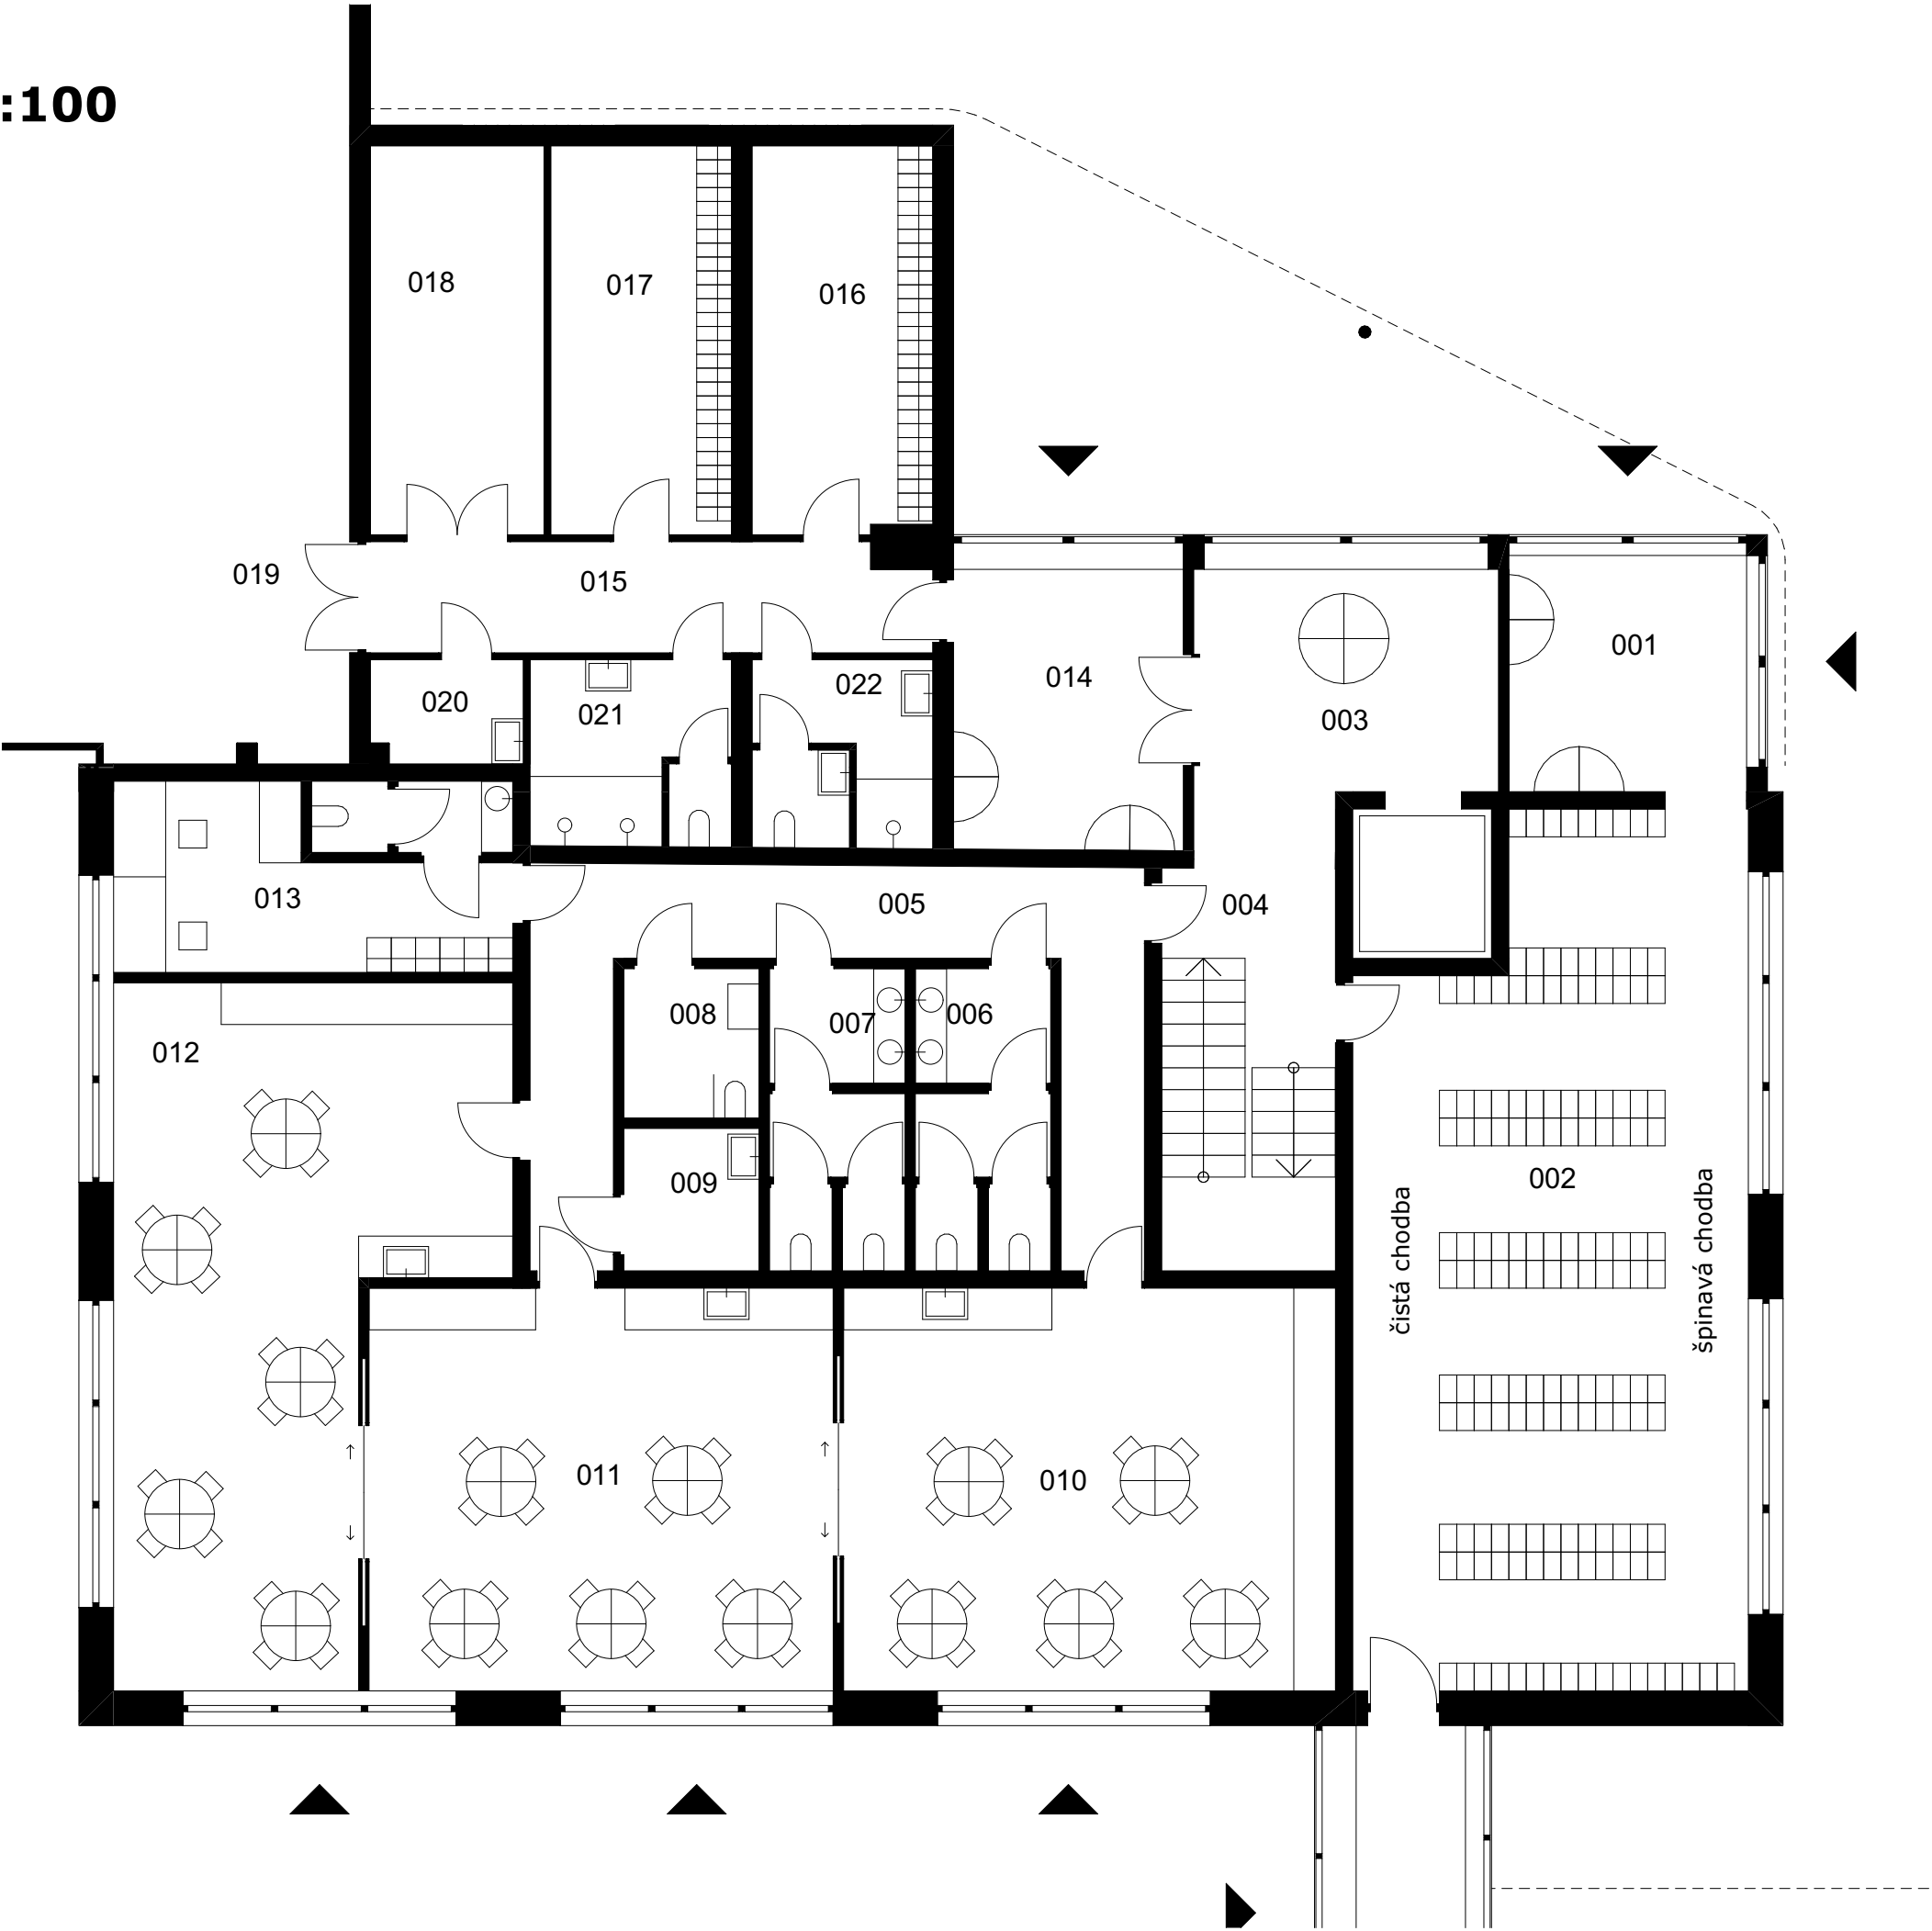



BUDOVA B - PŮDORYS 2NP 1:100


Tabulka místností 2.NP ZŠ		
Č.	Název místnosti	Plocha (m2)
101	chodba	65,12
102	sborovna	24,32
103	ředitelna	18,97
105	učebna	41,38
106	kabinet	25,33
107	kabinet	20,72
108	kabinet	20,72
109	učebna	41,92
110	wc personál	4,09
111	wc dívky	6,65
112	wc chlapci	10,02
113	wc invalidé	3,76
114	úklid	2,62
		285,63 m²

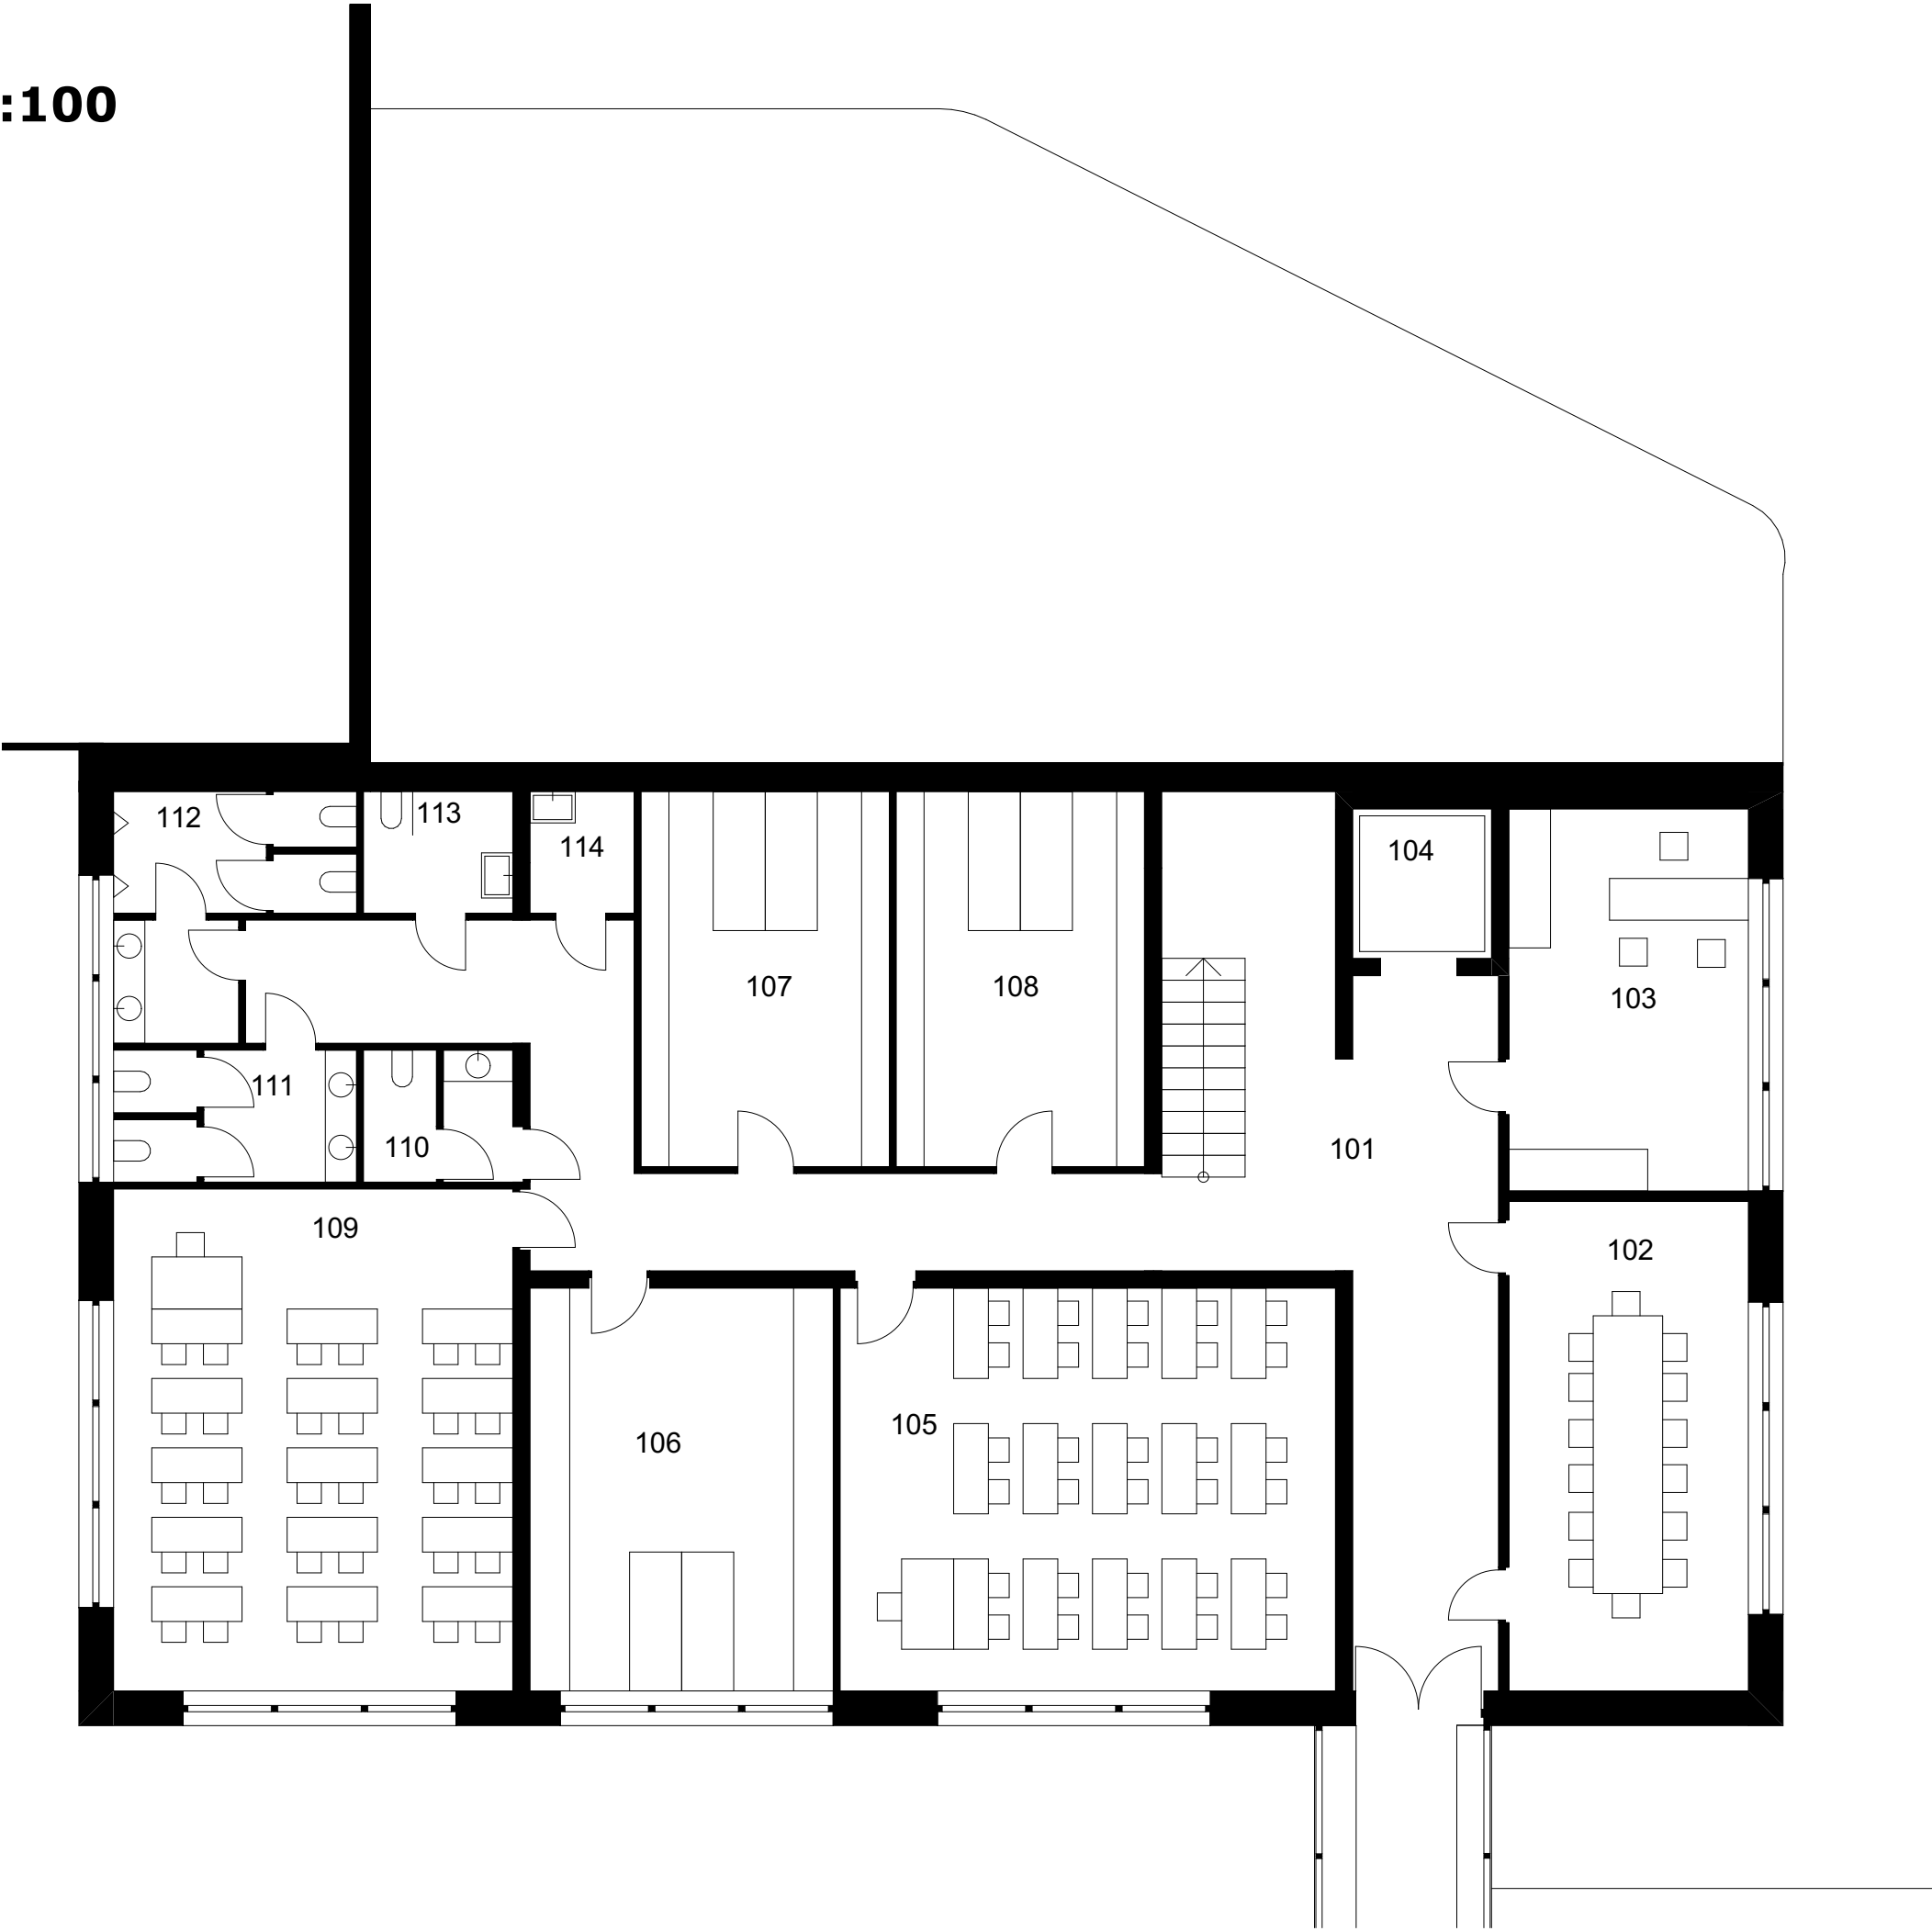



BUDOVA C - PŮDORYS 2NP 1:100


Tabulka místností 2.NP ZŠ budova C		
Č.	Název místnosti	Plocha (m2)
112	wc dívky	9,16
115	chodba	64,31
116	učebna	53,58
117	učebna	57,00
118	učebna	54,44
119	kabinet	13,77
120	kabinet	13,77
121	odborná učebna	36,00
123	wc invalidé	2,87
124	wc chlapci	9,39
125	wc personál	11,34
126	úklid	4,09
		329,71 m²

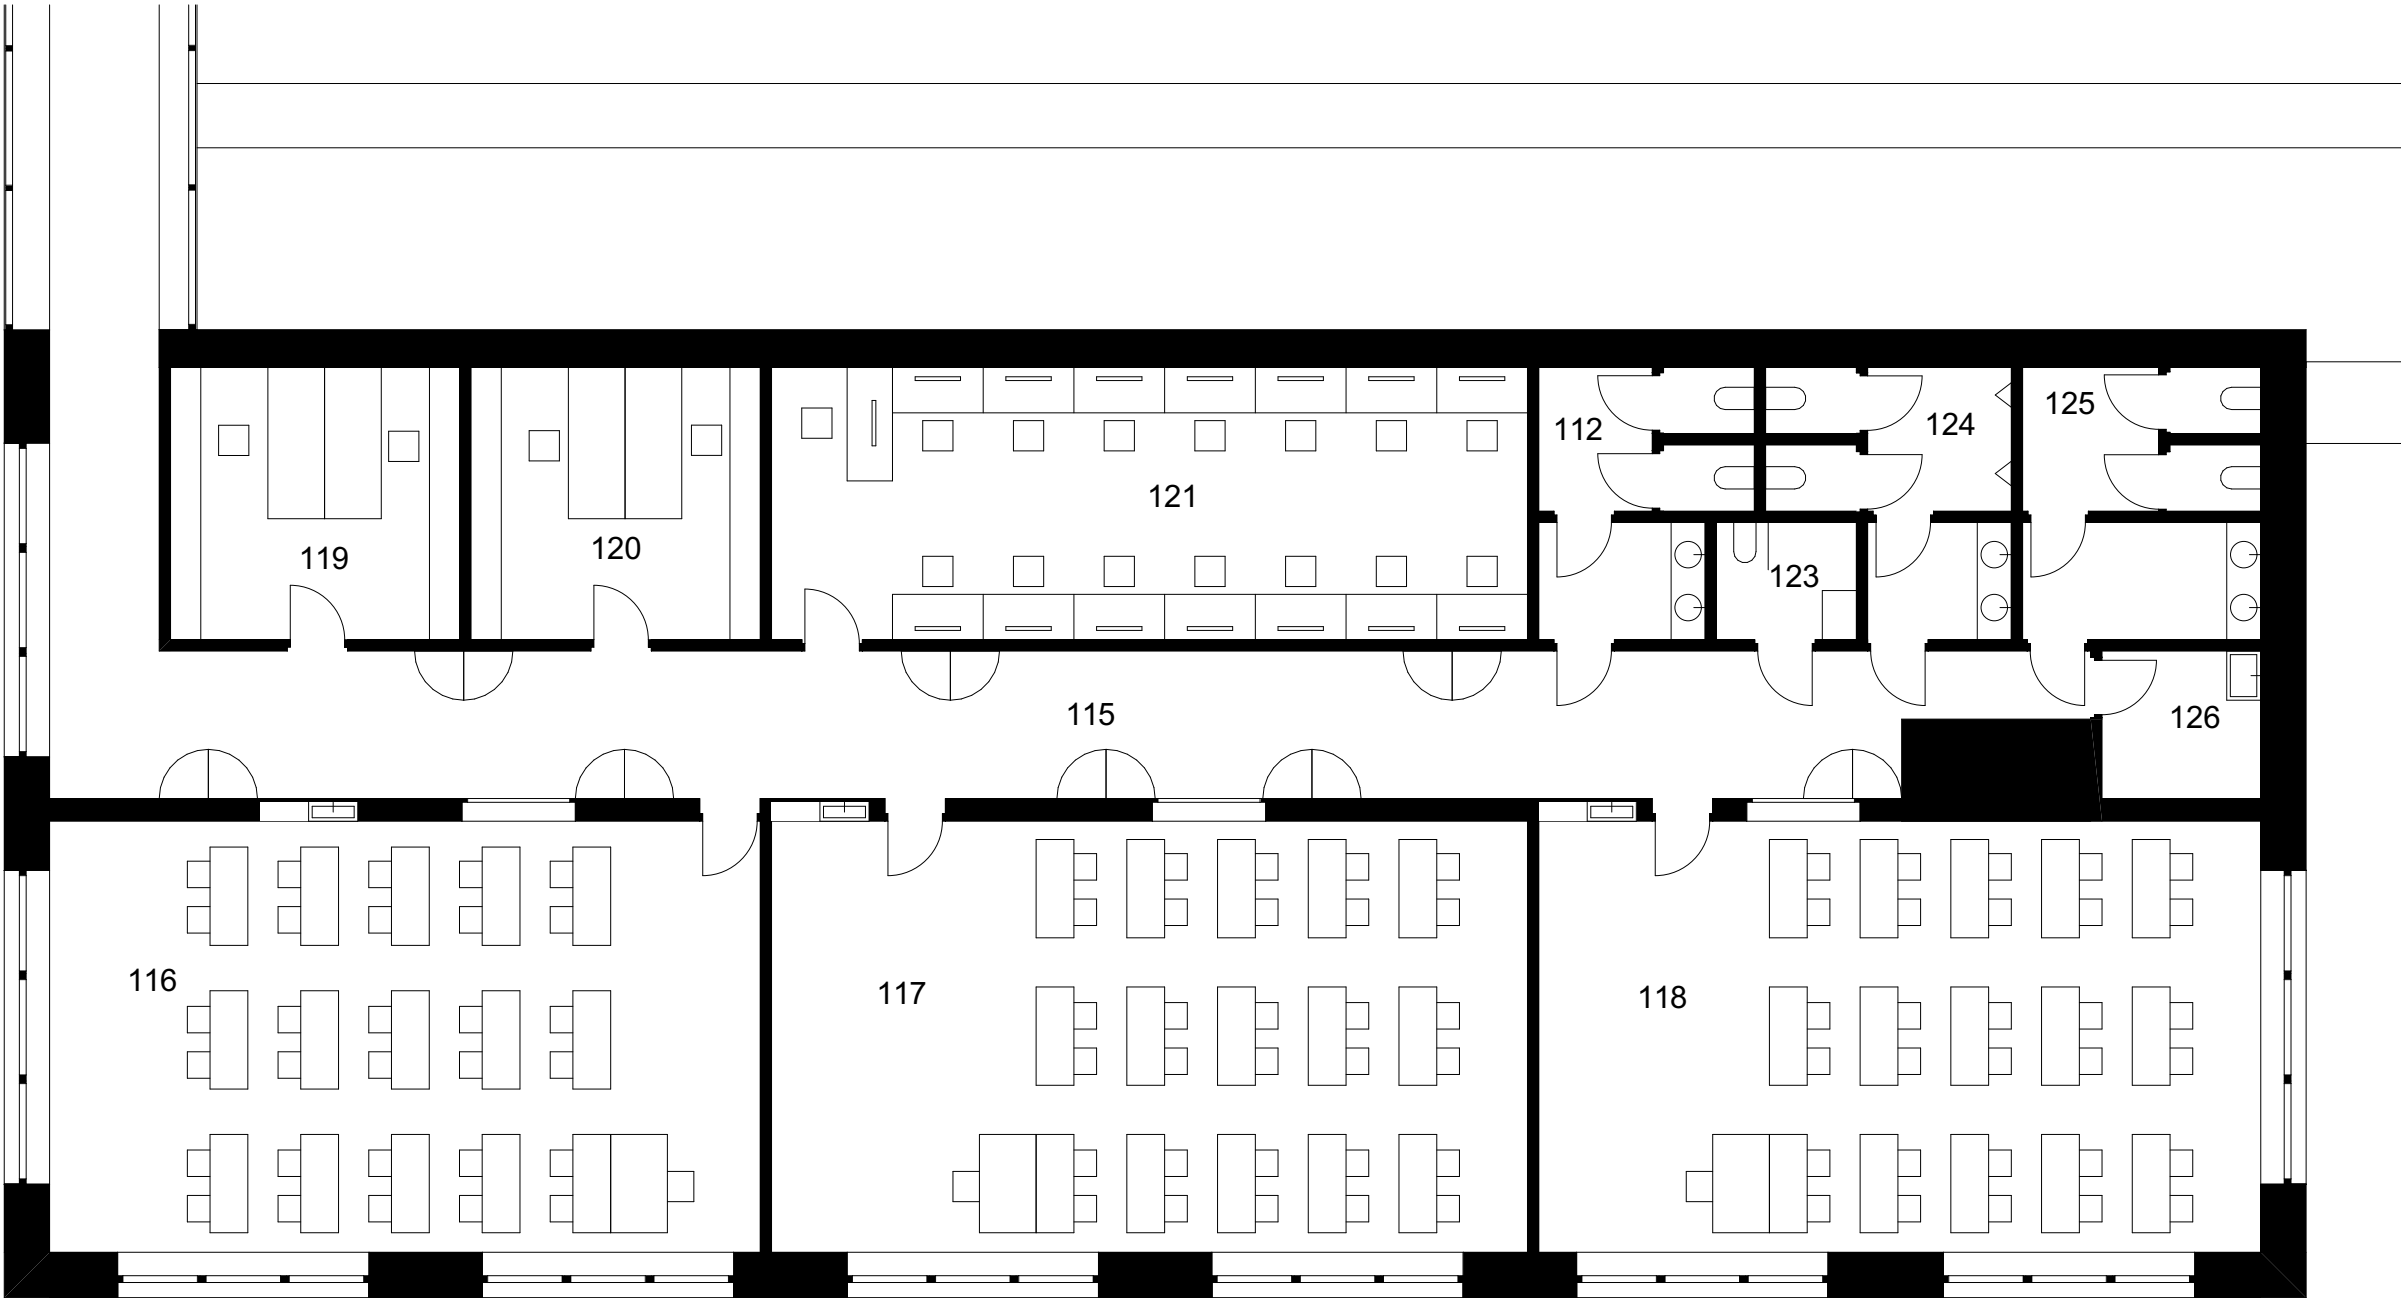



BUDOVA D - PŮDORYS 1NP 1:100

Tabulka místností 1.NP MŠ		
Č.	Název místnosti	Plocha (m2)
040	chodba + šatna	109,19
041	ošetřovna	9,68
042	šatna	4,20
043	hyg. zázemí	6,14
044	kancelář	14,58
045	multifunkční třída	46,94
046	uklidňovací prostor	9,92
047	prádelna + sklad	17,28
048	technické zázemí + úklid	13,69
049	třída 20	46,89
050	koupelna	12,36
051	třída 24	61,92
052	koupelna	12,84
053	třída 24	54,73
054	koupelna	16,13
		436,46 m²

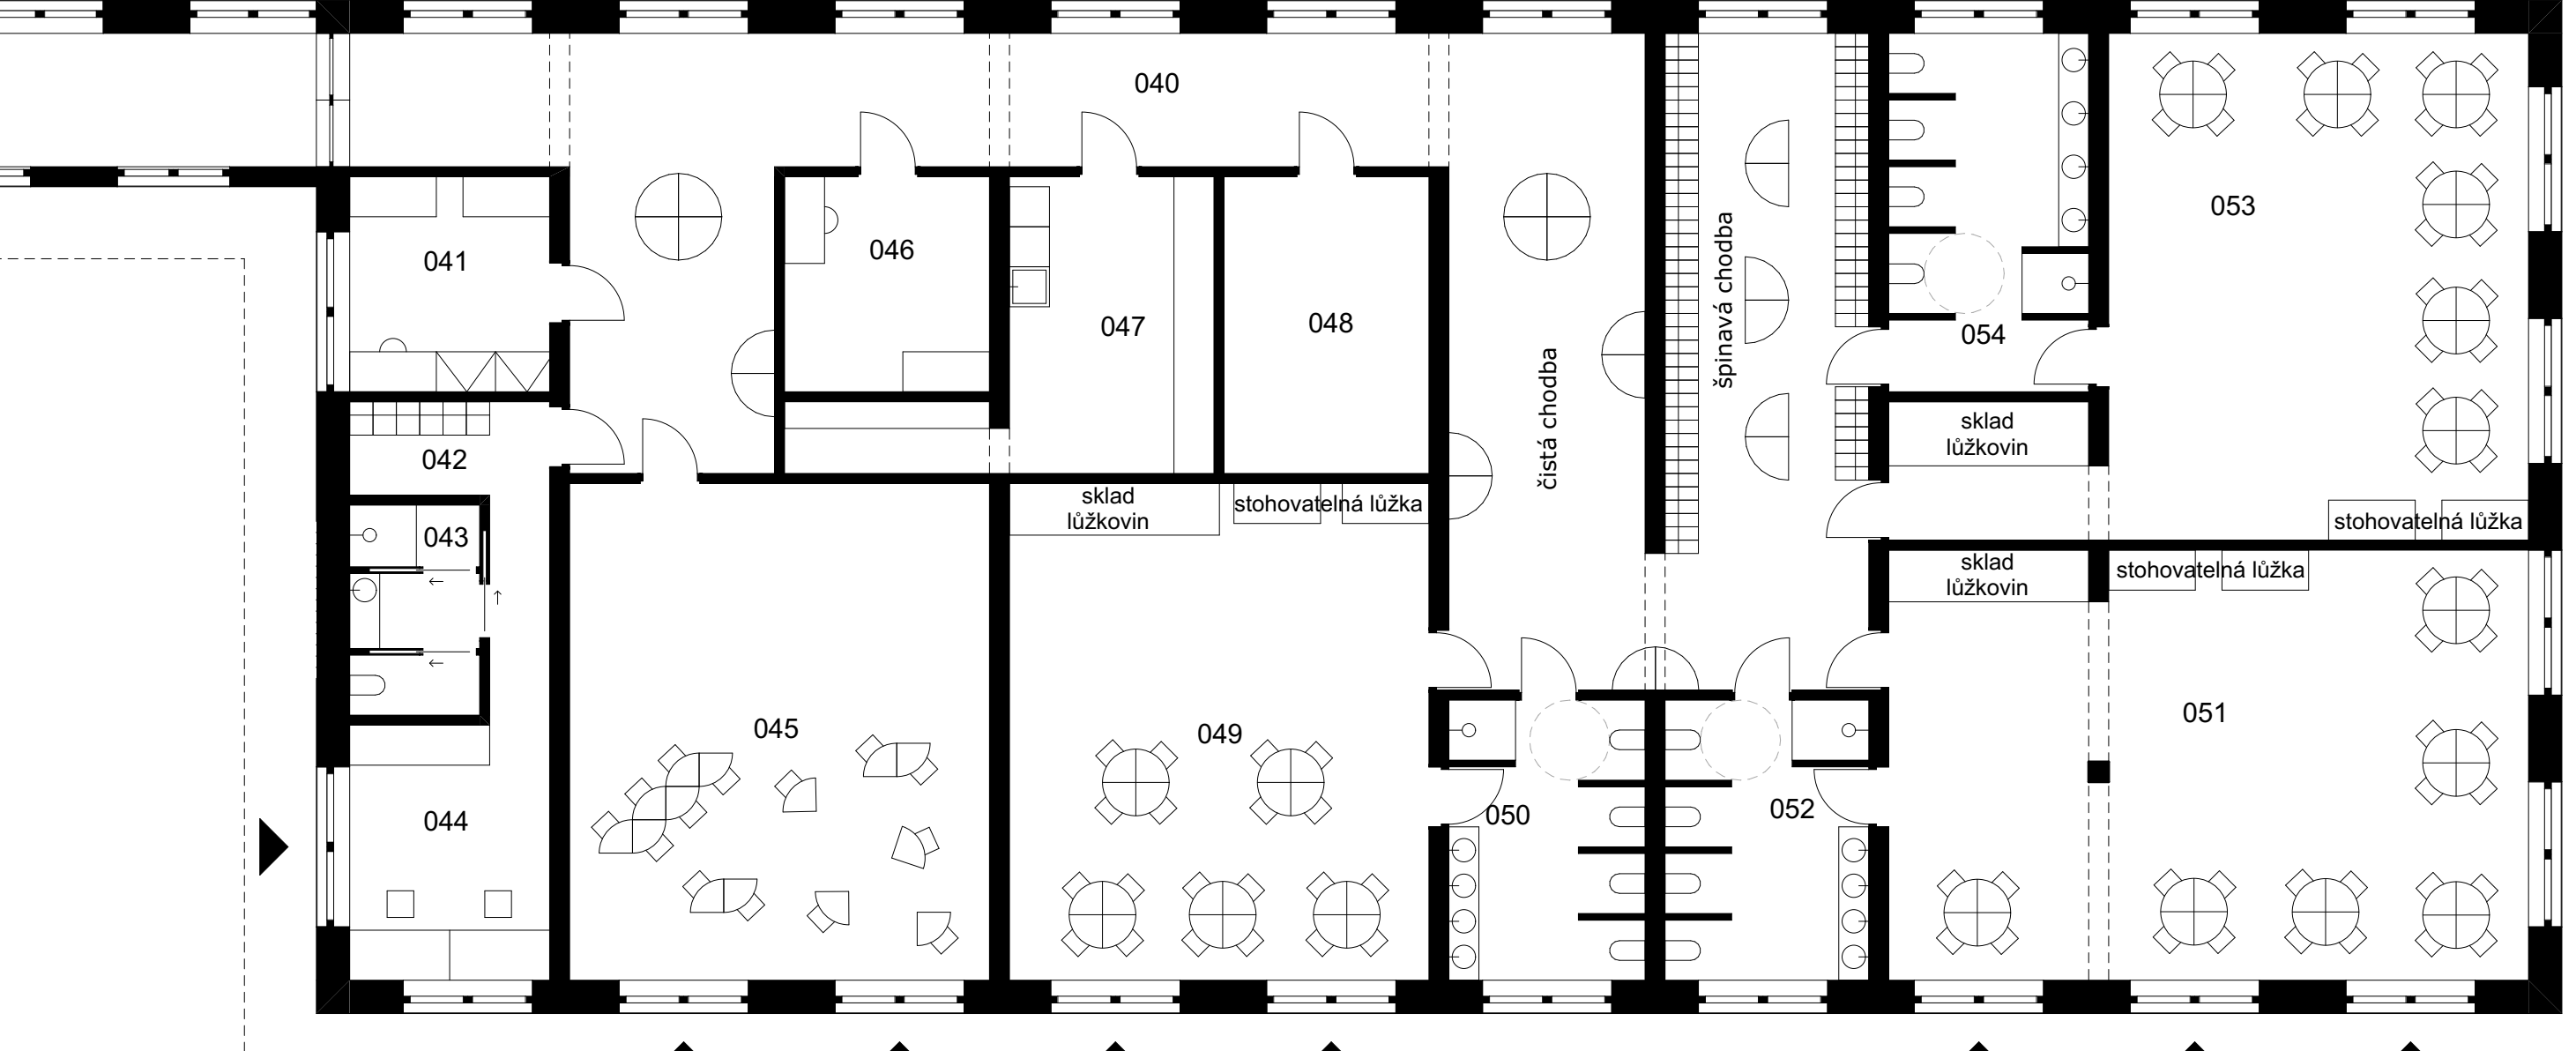


PŮDORYS 1NP - KOORDINACE



- 1. ubourání několika menších přístavků ve vstupní části ZŠ
- 2. dostavení hmoty pro vstup ZŠ
- 3. vnitřní úpravy dispozice bývalé MŠ na družinu
- 4. zateplení fasády + nové otvory pro okna
- 5. propojovací krček
- 6. vnitřní úpravy dispozice objektu s jídelnou a kuchyní
- 7. zateplení fasády + nové otvory pro okna
- 8. přístavba propojovacího krčku
- 9. bourání původního objektu
- 10. novostavba MŠ

PŮDORYS 2NP - KOORDINACE

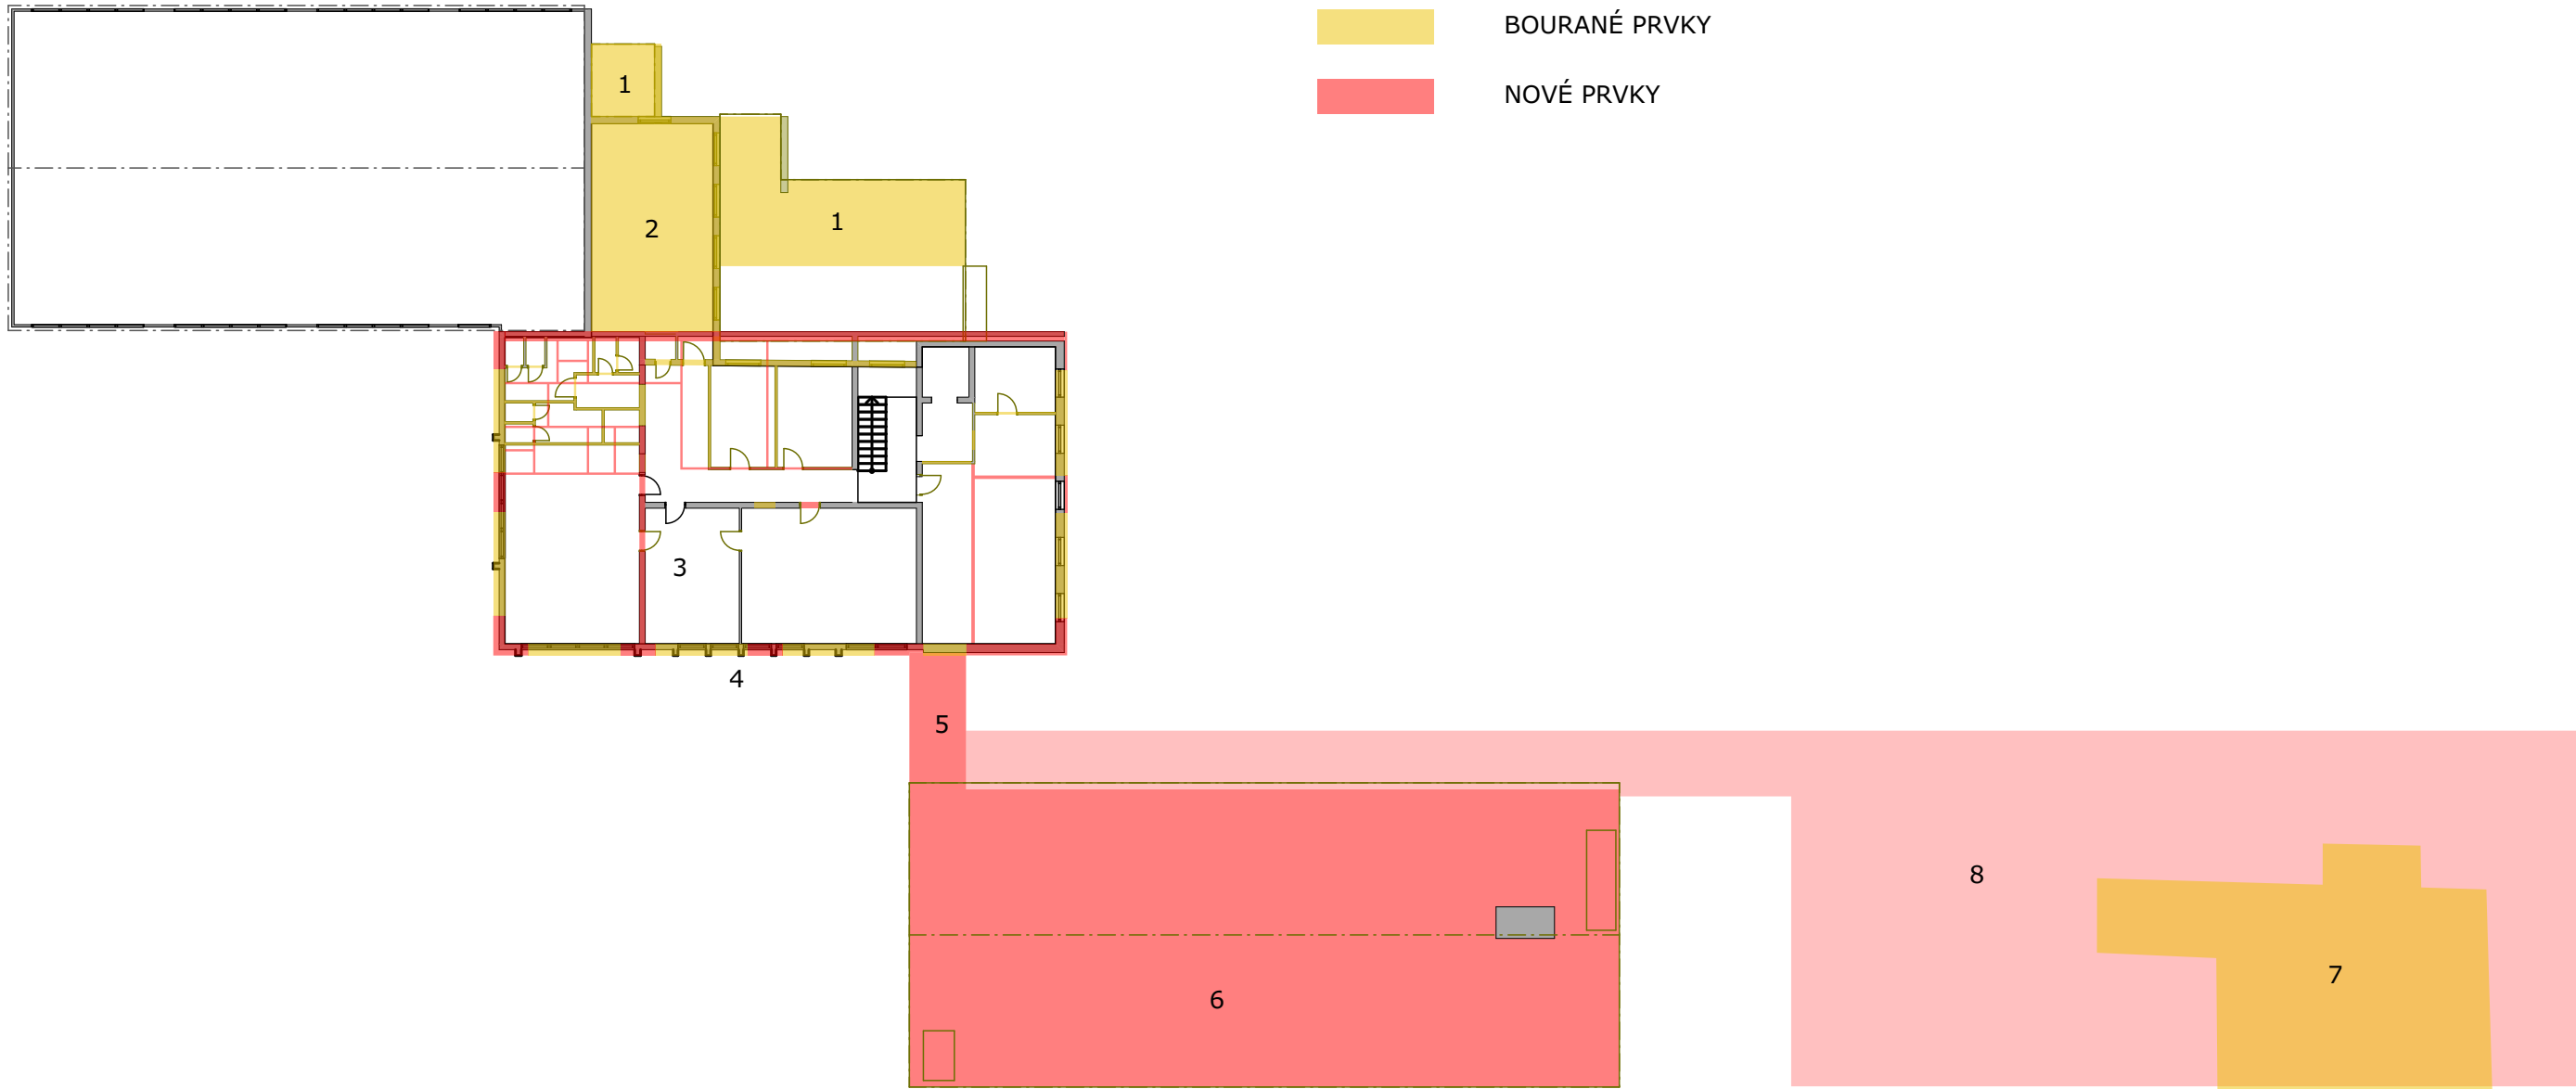

- 1. ubourání střechy bouraných přístavků
- 2. ubourání hmoty přístavku
- 3. vnitřní úpravy dispozice ZŠ
- 4. zateplení fasády + nové otvory pro okna
- 5. propojovací krček
- 6. nástavba ZŠ
- 7. bourání původního objektu
- 8. střecha MŠ