

IDEOVÁ STUDIE



VÝSTAVBA MATEŘSKÉ ŠKOLY MIROŠOVICE MODERNIZACE, ZKAPACITNĚNÍ A PŘESTAVBA ZÁKLADNÍ ŠKOLY MIROŠOVICE ROZŠÍŘENÍ ŠKOLNÍHO AREÁLU 03 / 2025



ZADAVATEL
OBEC MIROŠOVICE
NA OHRADĚ 190
251 66 MIROŠOVICE
PRAHA - VÝCHOD



ZPRACOVATEL
ING.ARCH.JÁN HOBRLA
Vrchlického 239/8 Litoměřice 412 01
ČKA 05703

ING.LUCIE SZABÓOVÁ
Na Vrchách 429 Mirošovice 25166
251 66 MIROŠOVICE
ČKAIT 0013384



	Stavbní objekty Zpevněné plochy Travnaté plochy Trvalkové záhony Plochy dětských hřišť Výsadba		Pohyb žáků Pohyb dětí Pohyb zaměstnanci Pohyb aut Pohyb pěší Zásobování Odpady
--	--	--	---

ZÁKLADNÍ A MATEŘSKÁ ŠKOLA - MIROŠOVICE

SITUACE

ZÁKLADNÍ A MATEŘSKÁ ŠKOLA

±0,000 = 358,00 m.n.m. BPV M 1:500



VARIANTA FASÁDY OBLOŽENÉ DŘEVEM



VARIANTA OMÍTANÉ FASÁDY






ZÁKLADNÍ A MATEŘSKÁ ŠKOLA - MIROŠOVICE

VIZUALIZACE

ZÁKLADNÍ A MATEŘSKÁ ŠKOLA

±0,000 = 358,00 m.n.m. BPV

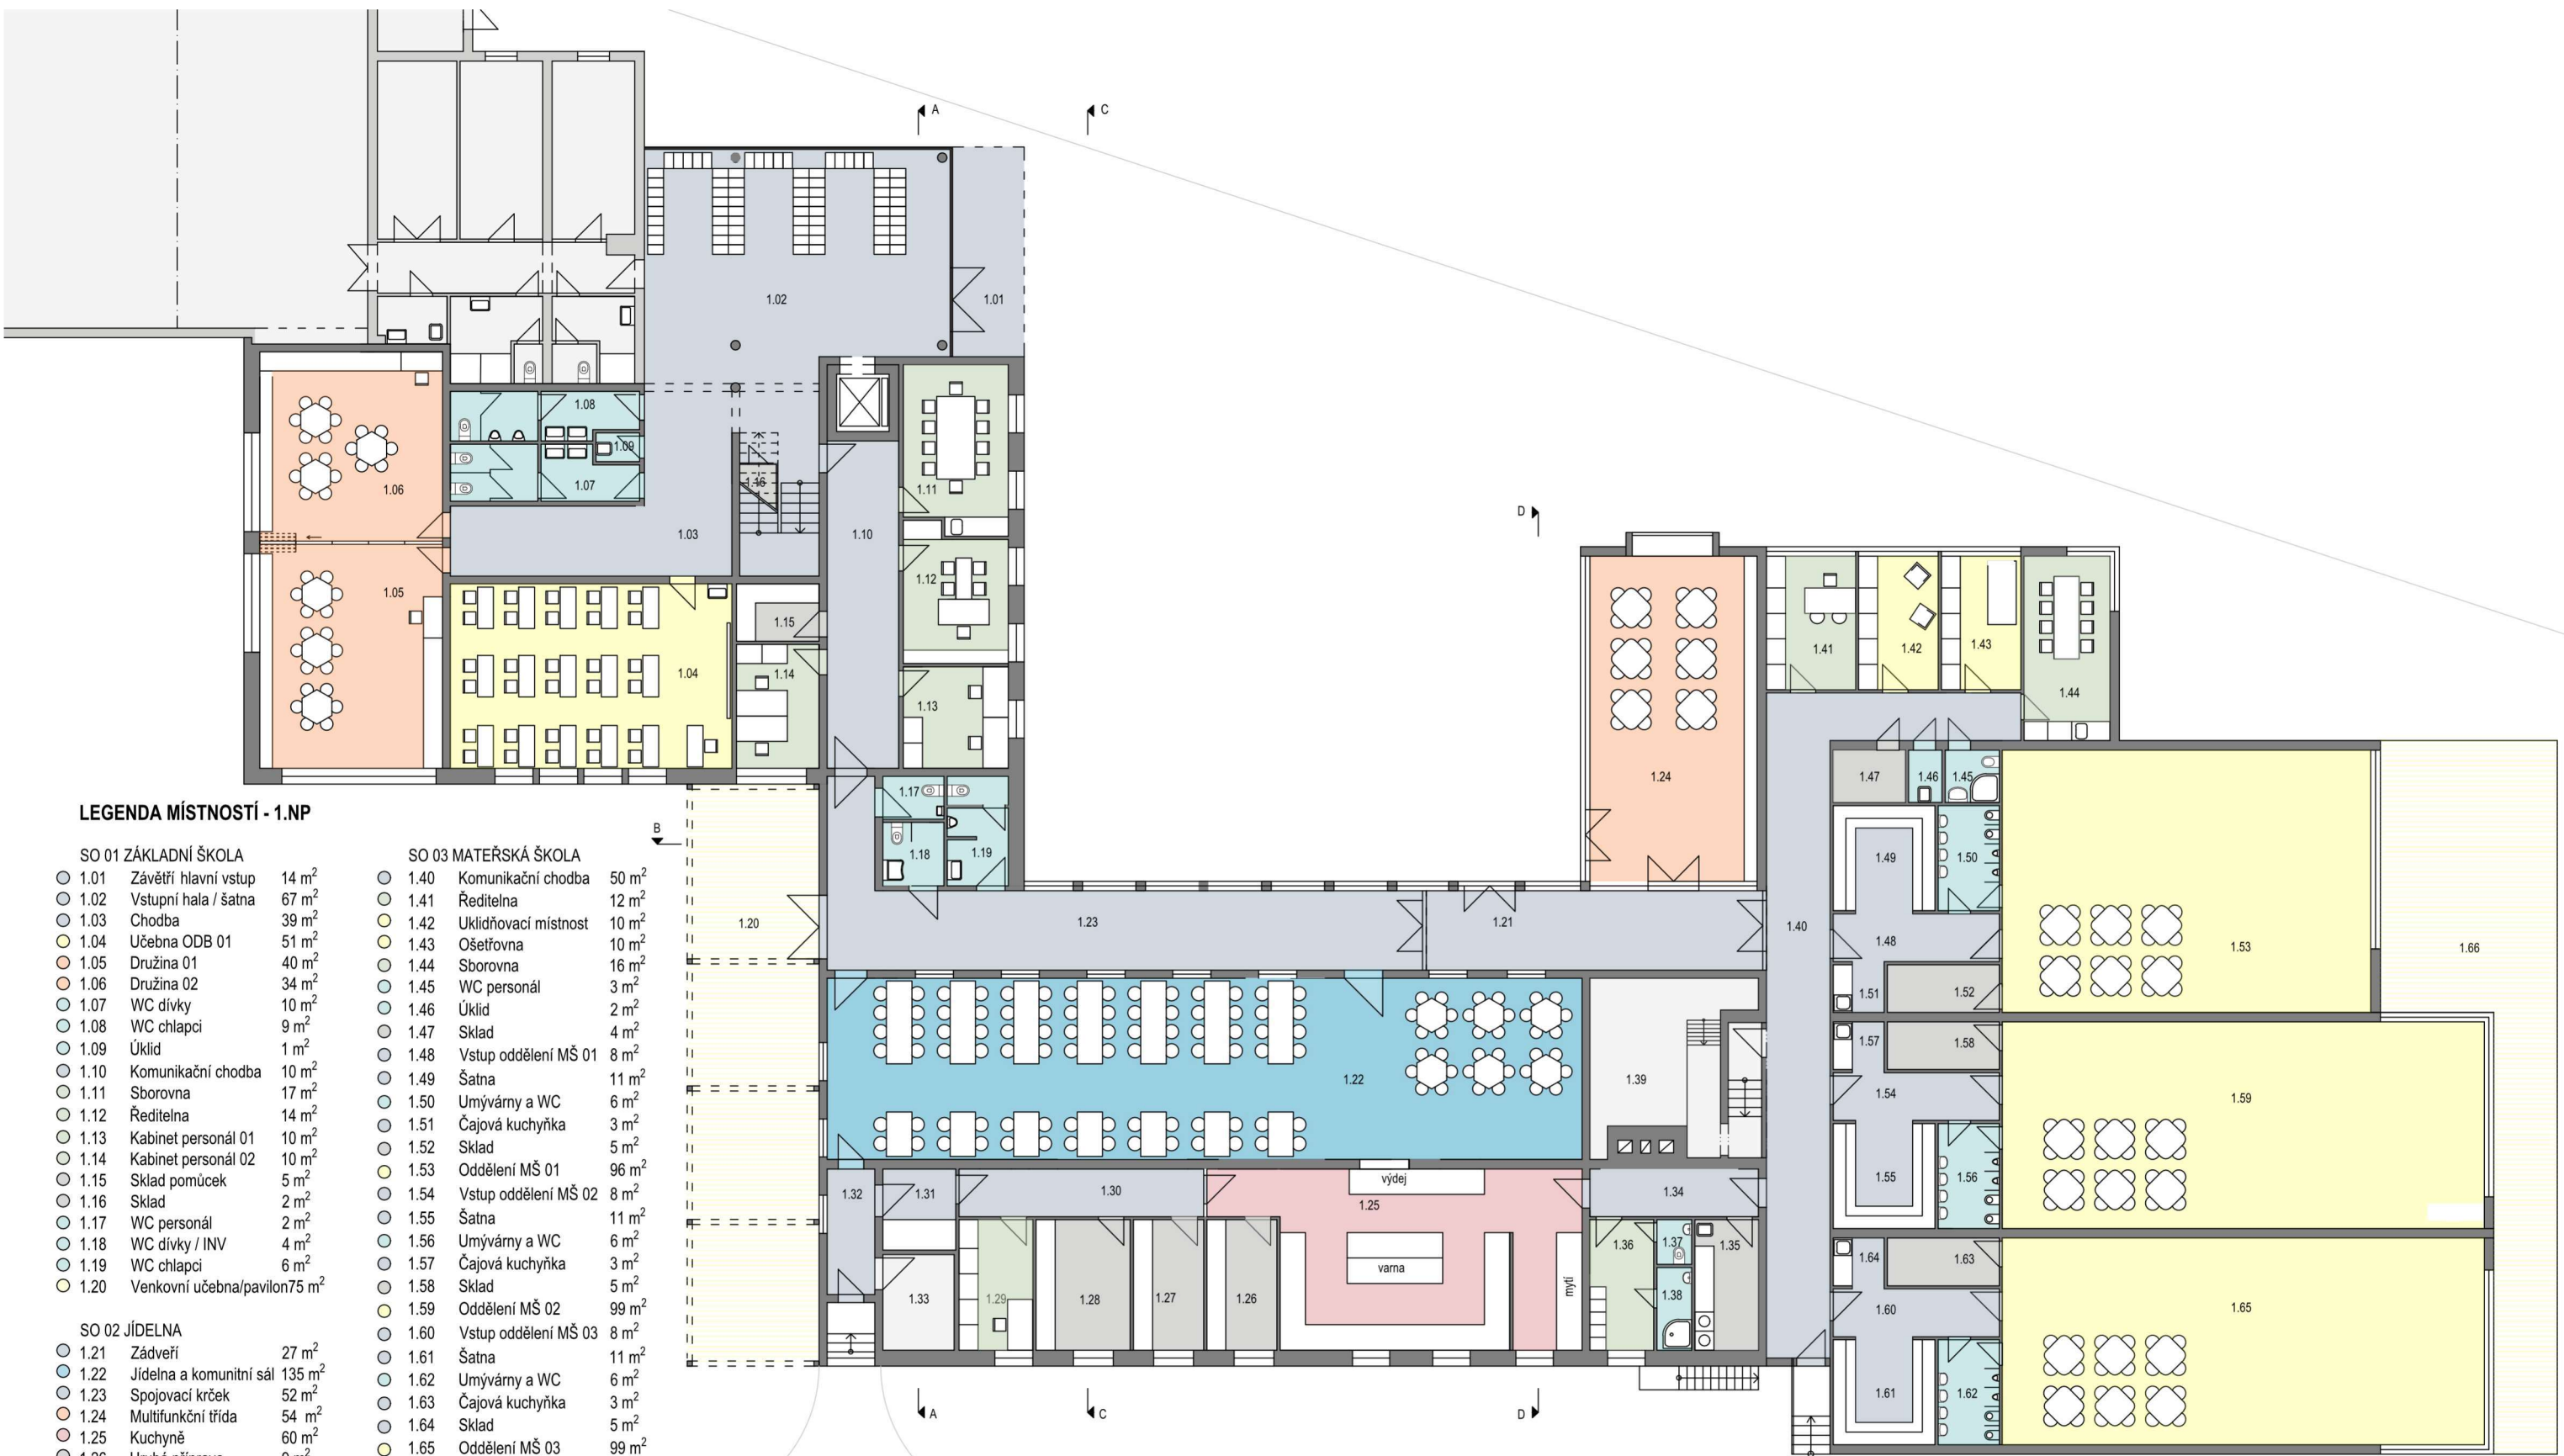

LEGENDA MÍSTNOSTÍ - 1.NP

SO 01 ZÁKLADNÍ ŠKOLA

- 1.01 Závětrí hlavní vstup 14 m²
- 1.02 Vstupní hala / šatna 67 m²
- 1.03 Chodba 39 m²
- 1.04 Učebna ODB 01 51 m²
- 1.05 Družina 01 40 m²
- 1.06 Družina 02 34 m²
- 1.07 WC dívky 10 m²
- 1.08 WC chlapci 9 m²
- 1.09 Úklid 1 m²
- 1.10 Komunikační chodba 10 m²
- 1.11 Sborovna 17 m²
- 1.12 Ředitelna 14 m²
- 1.13 Kabinet personál 01 10 m²
- 1.14 Kabinet personál 02 10 m²
- 1.15 Sklad pomůcek 5 m²
- 1.16 Sklad 2 m²
- 1.17 WC personál 2 m²
- 1.18 WC dívky / INV 4 m²
- 1.19 WC chlapci 6 m²
- 1.20 Venkovní učebna/pavilon 75 m²

SO 02 JÍDELNA

- 1.21 Zádveří 27 m²
- 1.22 Jídelna a komunitní sál 135 m²
- 1.23 Spojovací krček 52 m²
- 1.24 Multifunkční třída 54 m²
- 1.25 Kuchyně 60 m²
- 1.26 Hrubá příprava 9 m²
- 1.27 Sklad 9 m²
- 1.28 Sklad 12 m²
- 1.29 Kancelář 9 m²
- 1.30 Chodba 11 m²
- 1.31 Mezisklad 6 m²
- 1.32 Zásobovací chodba 6 m²
- 1.33 Rozvodna 7 m²
- 1.34 Chodba personál 8 m²
- 1.35 Prádelna / sklad prádla / úklidová místnost 8 m²
- 1.36 Šatna personál kuch. 8 m²
- 1.37 WC personál kuch. 2 m²
- 1.38 Sprchy personál kuch. 3 m²
- 1.39 TZB 27 m²

SO 03 MATEŘSKÁ ŠKOLA

- 1.40 Komunikační chodba 50 m²
- 1.41 Ředitelna 12 m²
- 1.42 Uklidňovací místnost 10 m²
- 1.43 Ošetrovna 10 m²
- 1.44 Sborovna 16 m²
- 1.45 WC personál 3 m²
- 1.46 Úklid 2 m²
- 1.47 Sklad 4 m²
- 1.48 Vstup oddělení MŠ 01 8 m²
- 1.49 Šatna 11 m²
- 1.50 Umývárny a WC 6 m²
- 1.51 Čajová kuchyňka 3 m²
- 1.52 Sklad 5 m²
- 1.53 Oddělení MŠ 01 96 m²
- 1.54 Vstup oddělení MŠ 02 8 m²
- 1.55 Šatna 11 m²
- 1.56 Umývárny a WC 6 m²
- 1.57 Čajová kuchyňka 3 m²
- 1.58 Sklad 5 m²
- 1.59 Oddělení MŠ 02 99 m²
- 1.60 Vstup oddělení MŠ 03 8 m²
- 1.61 Šatna 11 m²
- 1.62 Umývárny a WC 6 m²
- 1.63 Čajová kuchyňka 3 m²
- 1.64 Sklad 5 m²
- 1.65 Oddělení MŠ 03 99 m²
- 1.66 Terasa 76 m²

○ Tělocvična - stávající stav




ZÁKLADNÍ A MATEŘSKÁ ŠKOLA - MIROŠOVICE

PŮDORYS 1.NP

ZÁKLADNÍ A MATEŘSKÁ ŠKOLA

±0,000 = 358,00 m.n.m. BPV

M 1:200

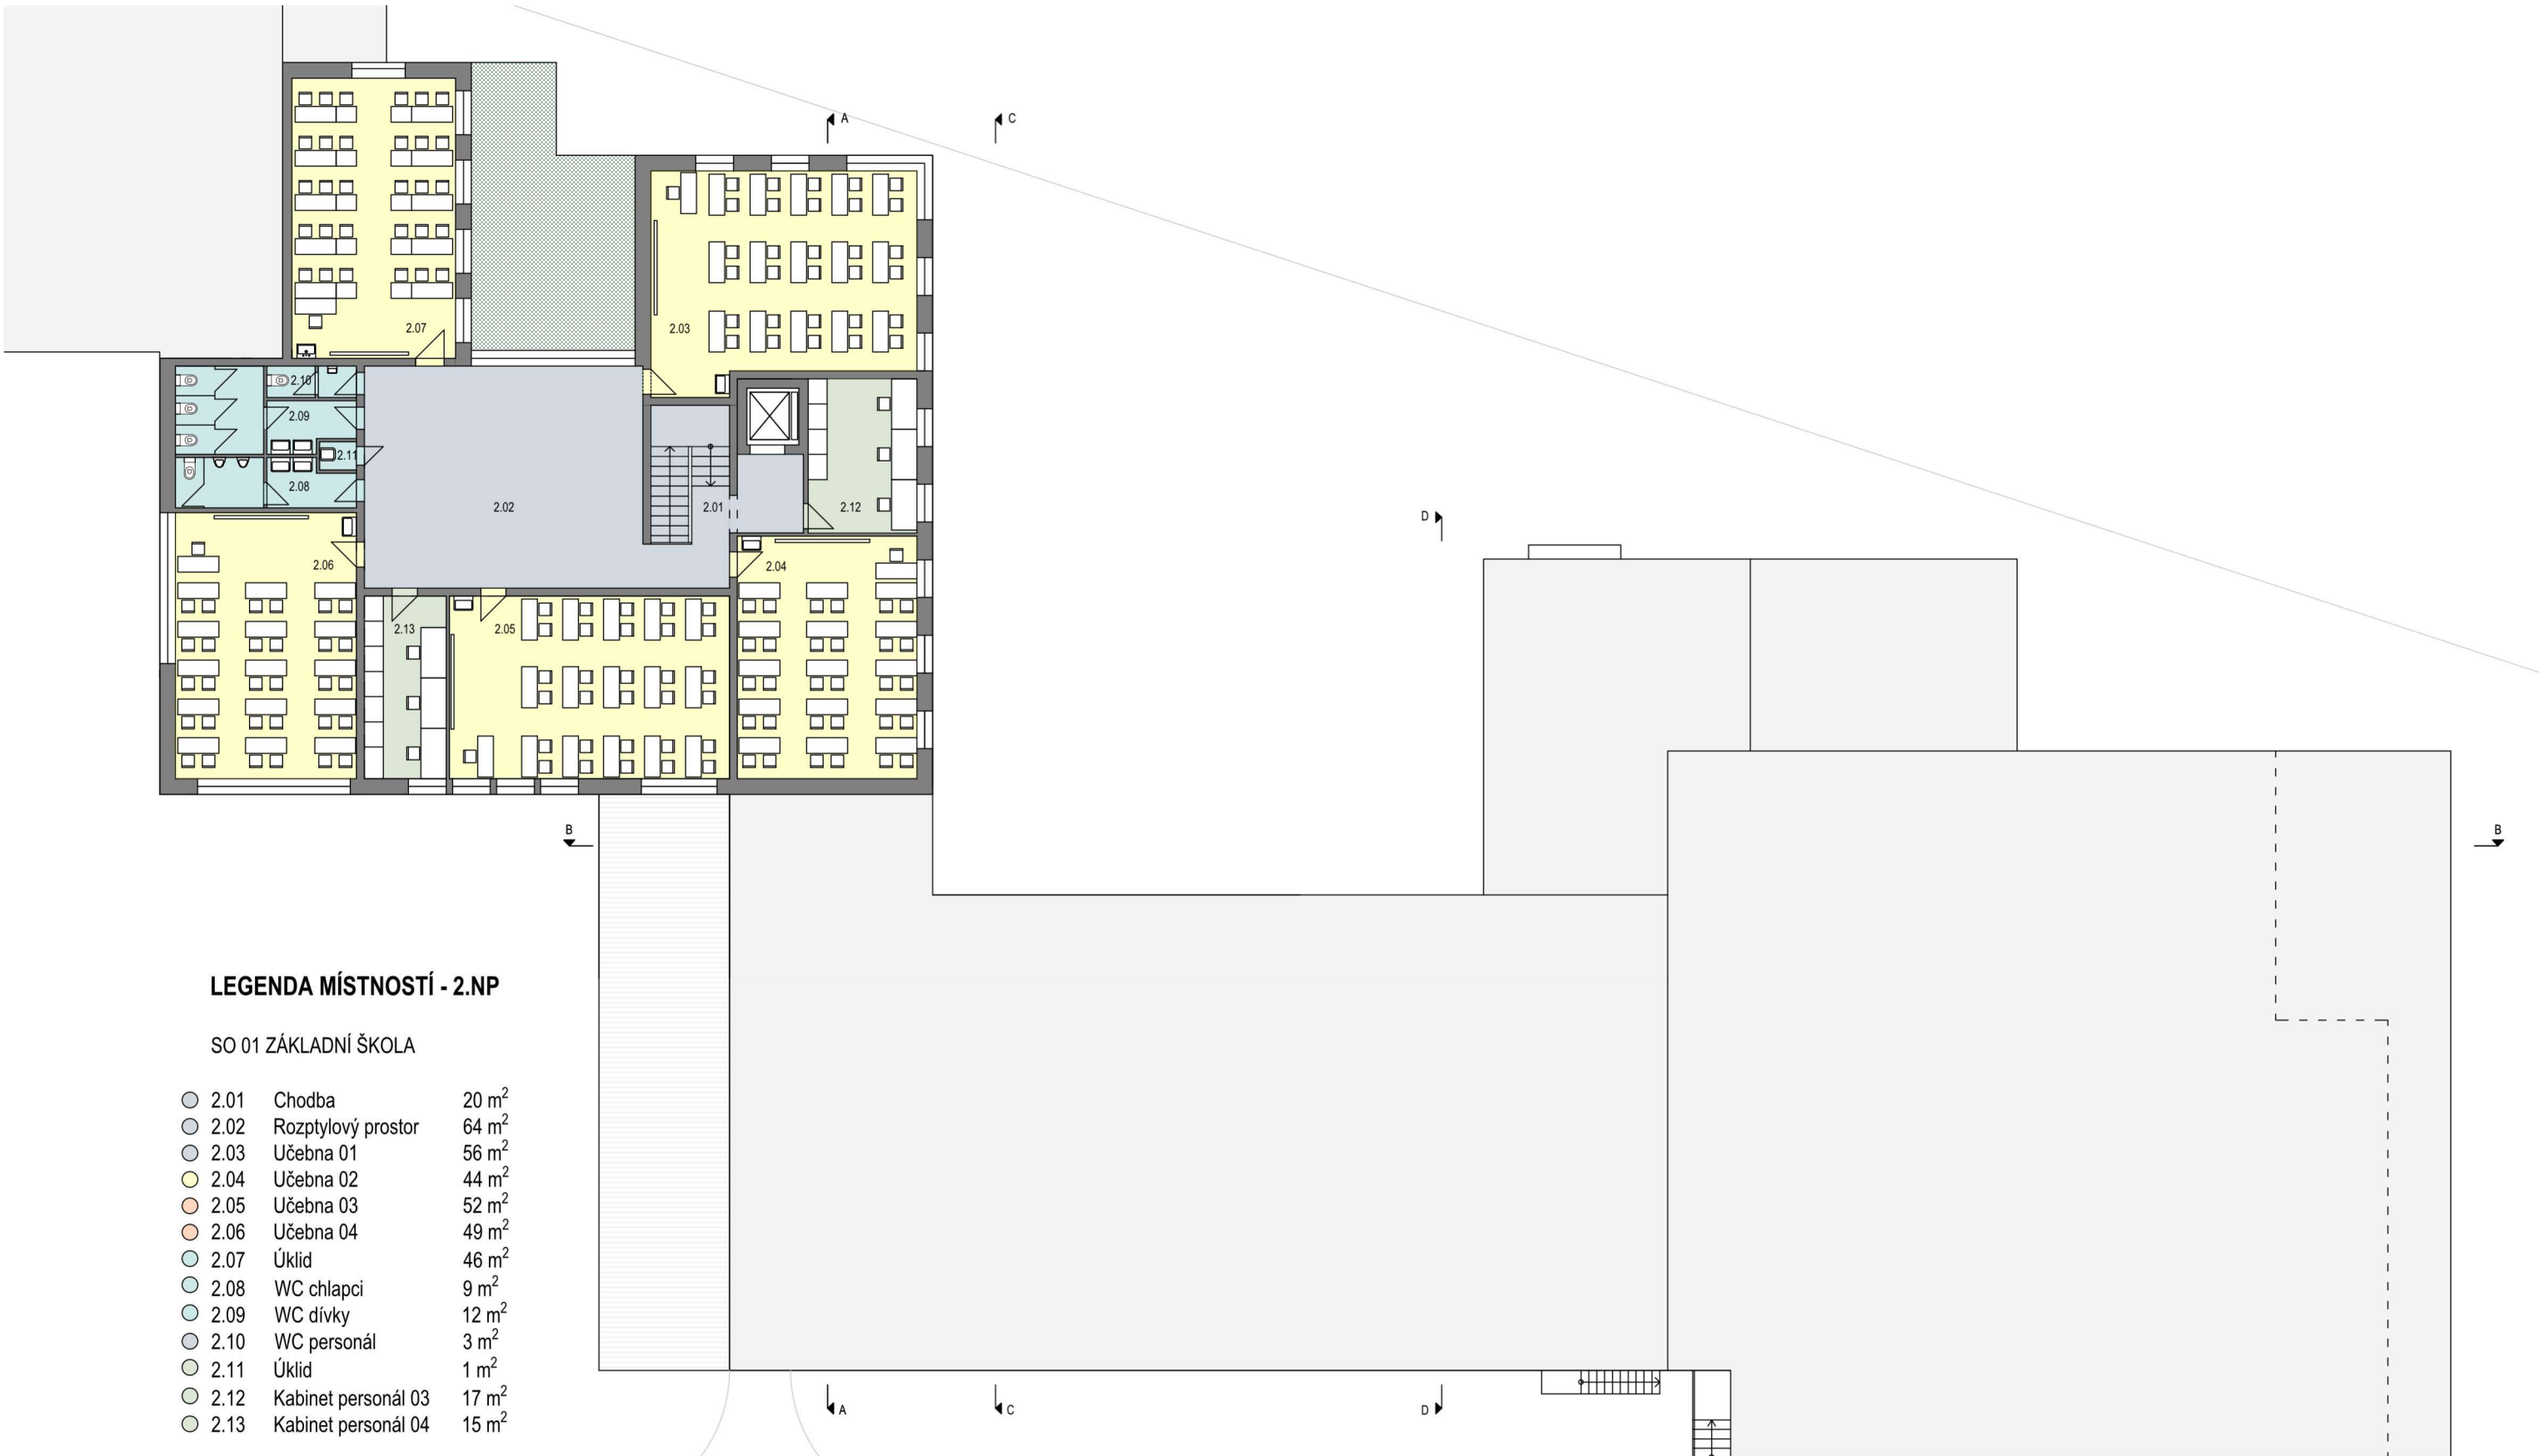

LEGENDA MÍSTNOSTÍ - 2.NP

SO 01 ZÁKLADNÍ ŠKOLA

2.01	Chodba	20 m ²
2.02	Rozptylový prostor	64 m ²
2.03	Učebna 01	56 m ²
2.04	Učebna 02	44 m ²
2.05	Učebna 03	52 m ²
2.06	Učebna 04	49 m ²
2.07	Úklid	46 m ²
2.08	WC chlapci	9 m ²
2.09	WC dívky	12 m ²
2.10	WC personál	3 m ²
2.11	Úklid	1 m ²
2.12	Kabinet personál 03	17 m ²
2.13	Kabinet personál 04	15 m ²

- Zelená střecha
- Střechy

