


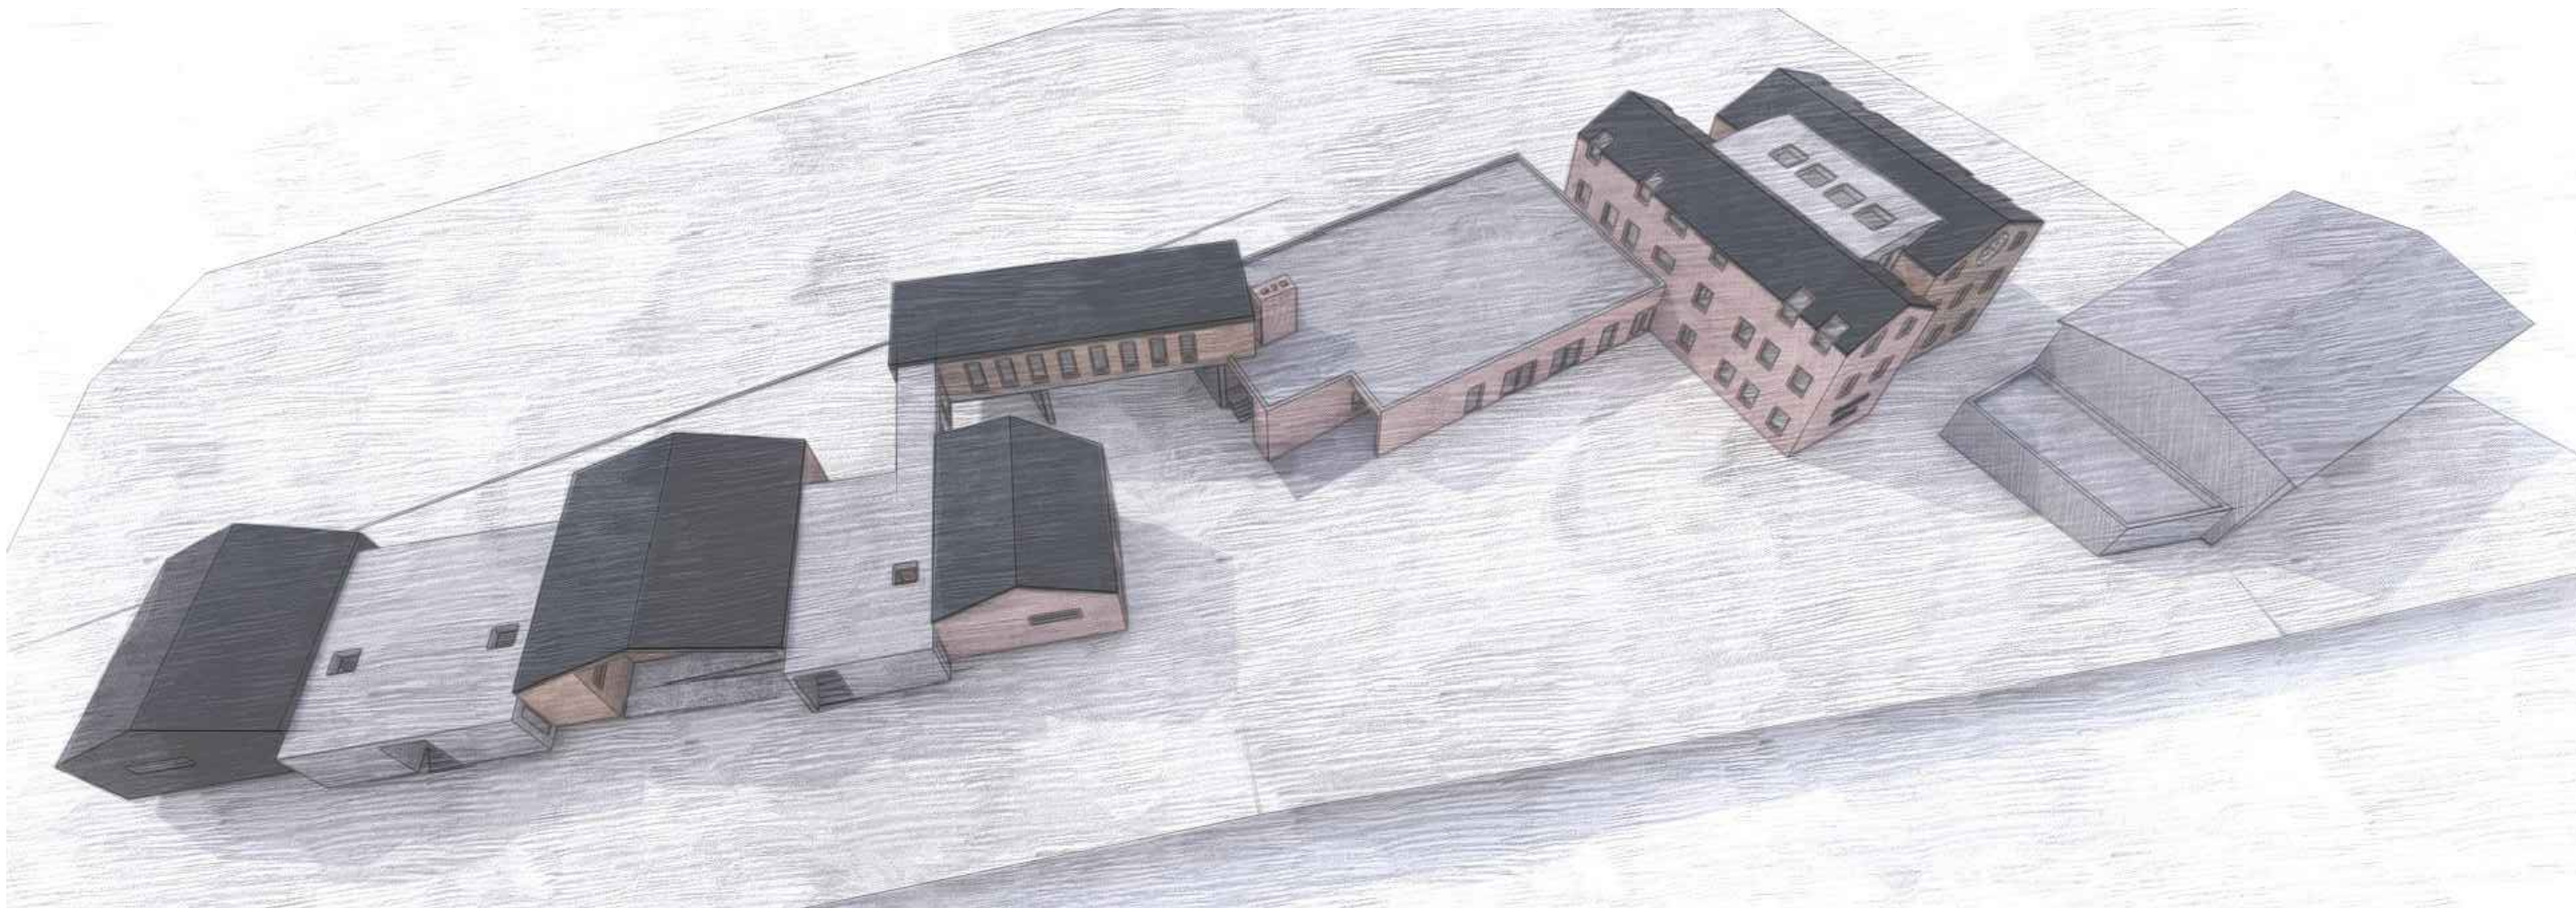

|   |                                                                                            |                                  |                                                 |                |             |                 |
|---|--------------------------------------------------------------------------------------------|----------------------------------|-------------------------------------------------|----------------|-------------|-----------------|
| projekt/<br>VÝSTAVBA MŠ<br>MODERNIZACE, ZKAPACITNĚNÍ A PŘESTAVBA ZŠ<br>ROZŠÍŘENÍ ŠKOLNÍHO AREÁLU<br>MIROŠOVICE | zadavatel/<br>OBEC MIROŠOVICE<br>IČ 00240460, SE SÍDLEM NA OHRADĚ 190<br>251 66 MIROŠOVICE | autor/<br>ING.ARCH. M. ŠUFAJZL   | obsah/<br>ETAPA I., II., III.<br>TITULNÍ STRANA | orientace/<br> | schéma/<br> | strana/<br>0.00 |
|   |                                                                                            | stupeň/<br>ARCH. SOUTEŽ - STUDIE |                                                 |                |             |                 |




|          |   |            |                                                                              |                                                                    |                                                  |                       |                 |
|----------|---|------------|------------------------------------------------------------------------------|--------------------------------------------------------------------|--------------------------------------------------|-----------------------|-----------------|
| projekt/ | VÝSTAVBA MŠ<br>MODERNIZACE, ZKAPACITNĚNÍ A PŘESTAVBA ZŠ<br>ROZŠÍŘENÍ ŠKOLNÍHO AREÁLU<br>MIROŠOVICE | zadavatel/ | OBEC MIROŠOVICE<br>IČ 00240460, SE SÍDLEM NA OHRADĚ 190<br>251 66 MIROŠOVICE | autor/<br>ING.ARCH. M. ŠUFAJZL<br>stupeň/<br>ARCH. SOUTEŽ - STUDIE | obsah/<br><br>ETAPA I., II., III.<br>VIZUALIZACE | orientace/<br>schéma/ | strana/<br>4.04 |
|----------|---|------------|------------------------------------------------------------------------------|--------------------------------------------------------------------|--------------------------------------------------|-----------------------|-----------------|




|   |                                                                                            |                                                                    |                                              |            |         |                 |
|---|--------------------------------------------------------------------------------------------|--------------------------------------------------------------------|----------------------------------------------|------------|---------|-----------------|
| projekt/<br>VÝSTAVBA MŠ<br>MODERNIZACE, ZKAPACITNĚNÍ A PŘESTAVBA ZŠ<br>ROZŠÍŘENÍ ŠKOLNÍHO AREÁLU<br>MIROŠOVICE | zadavatel/<br>OBEC MIROŠOVICE<br>IČ 00240460, SE SÍDLEM NA OHRADE 190<br>251 66 MIROŠOVICE | autor/<br>ING.ARCH. M. ŠUFAJZL<br>stupeň/<br>ARCH. SOUTEŽ - STUDIE | obsah/<br>ETAPA I., II., III.<br>VIZUALIZACE | orientace/ | schéma/ | strana/<br>4.03 |
|---|--------------------------------------------------------------------------------------------|--------------------------------------------------------------------|----------------------------------------------|------------|---------|-----------------|




|   |                                                                                            |                                                                    |                                              |                       |                 |
|---|--------------------------------------------------------------------------------------------|--------------------------------------------------------------------|----------------------------------------------|-----------------------|-----------------|
| projekt/<br>VÝSTAVBA MŠ<br>MODERNIZACE, ZKAPACITNĚNÍ A PŘESTAVBA ZŠ<br>ROZŠÍŘENÍ ŠKOLNÍHO AREÁLU<br>MIROŠOVICE | zadavatel/<br>OBEC MIROŠOVICE<br>IČ 00240460, SE SÍDLEM NA OHRADĚ 190<br>251 66 MIROŠOVICE | autor/<br>ING.ARCH. M. ŠUFAJZL<br>stupeň/<br>ARCH. SOUTEŽ - STUDIE | obsah/<br>ETAPA I., II., III.<br>VIZUALIZACE | orientace/<br>schéma/ | strana/<br>4.01 |
|---|--------------------------------------------------------------------------------------------|--------------------------------------------------------------------|----------------------------------------------|-----------------------|-----------------|

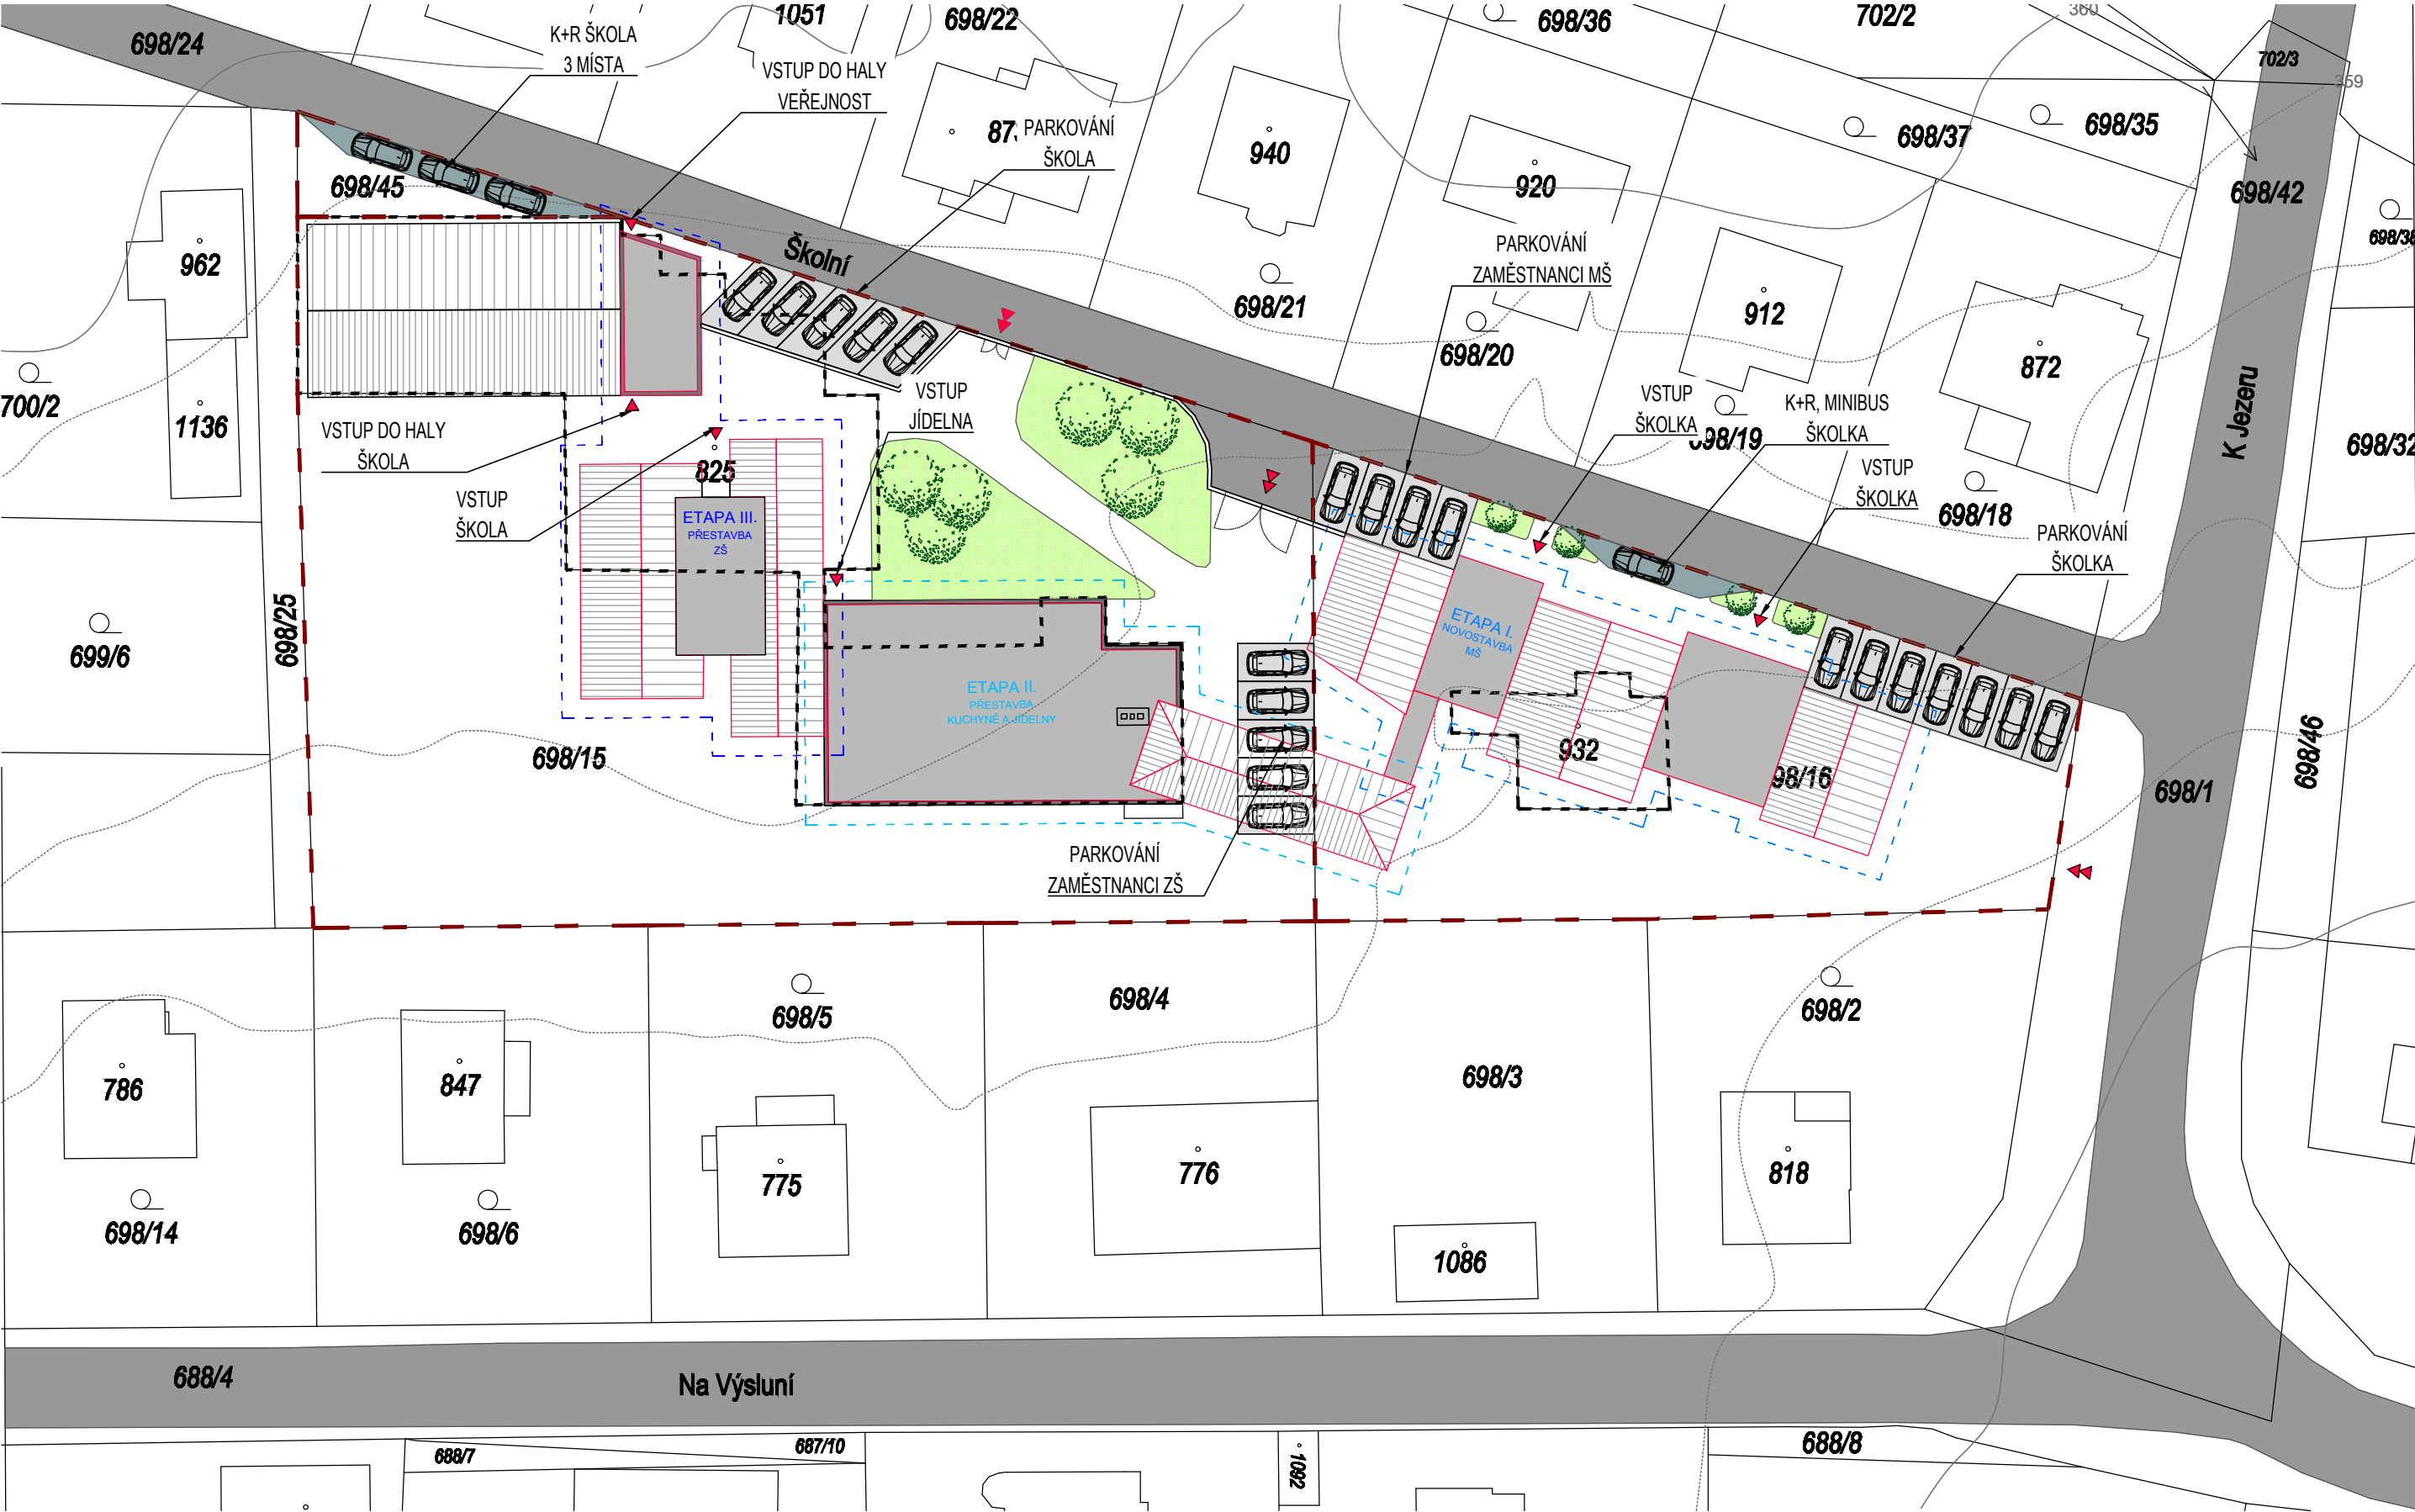


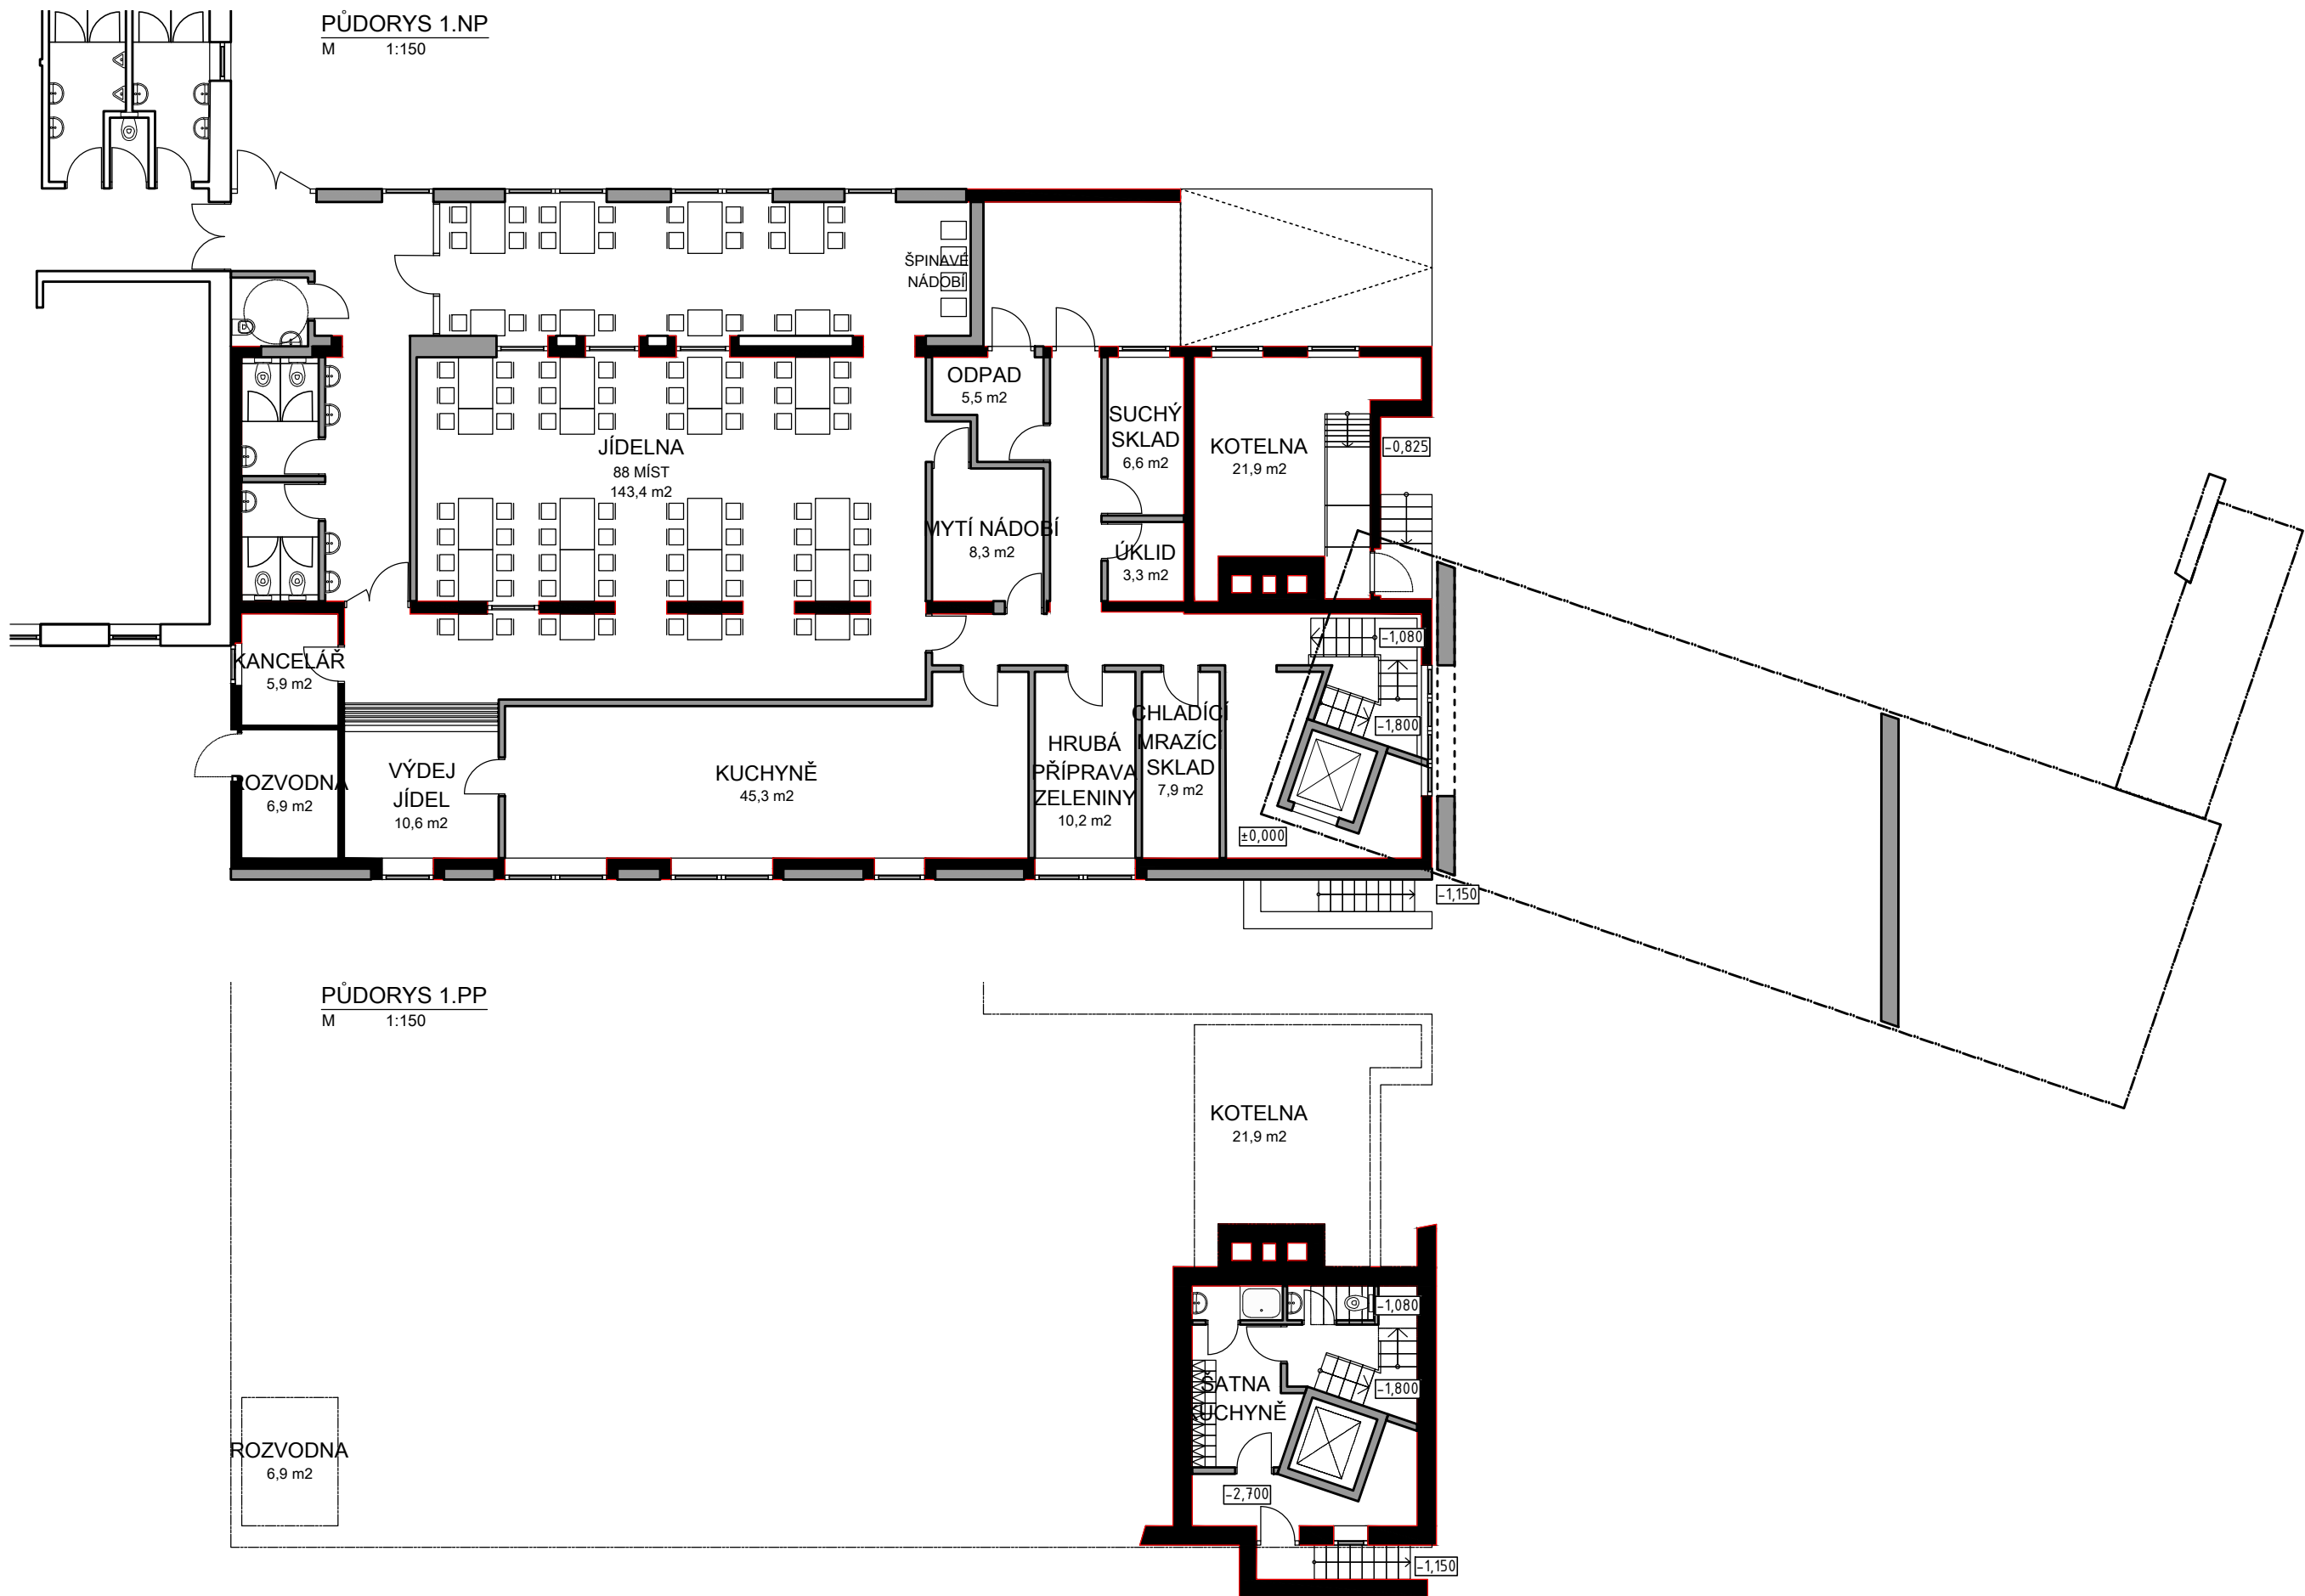

PŮDORYS 1.NP  
M 1:150

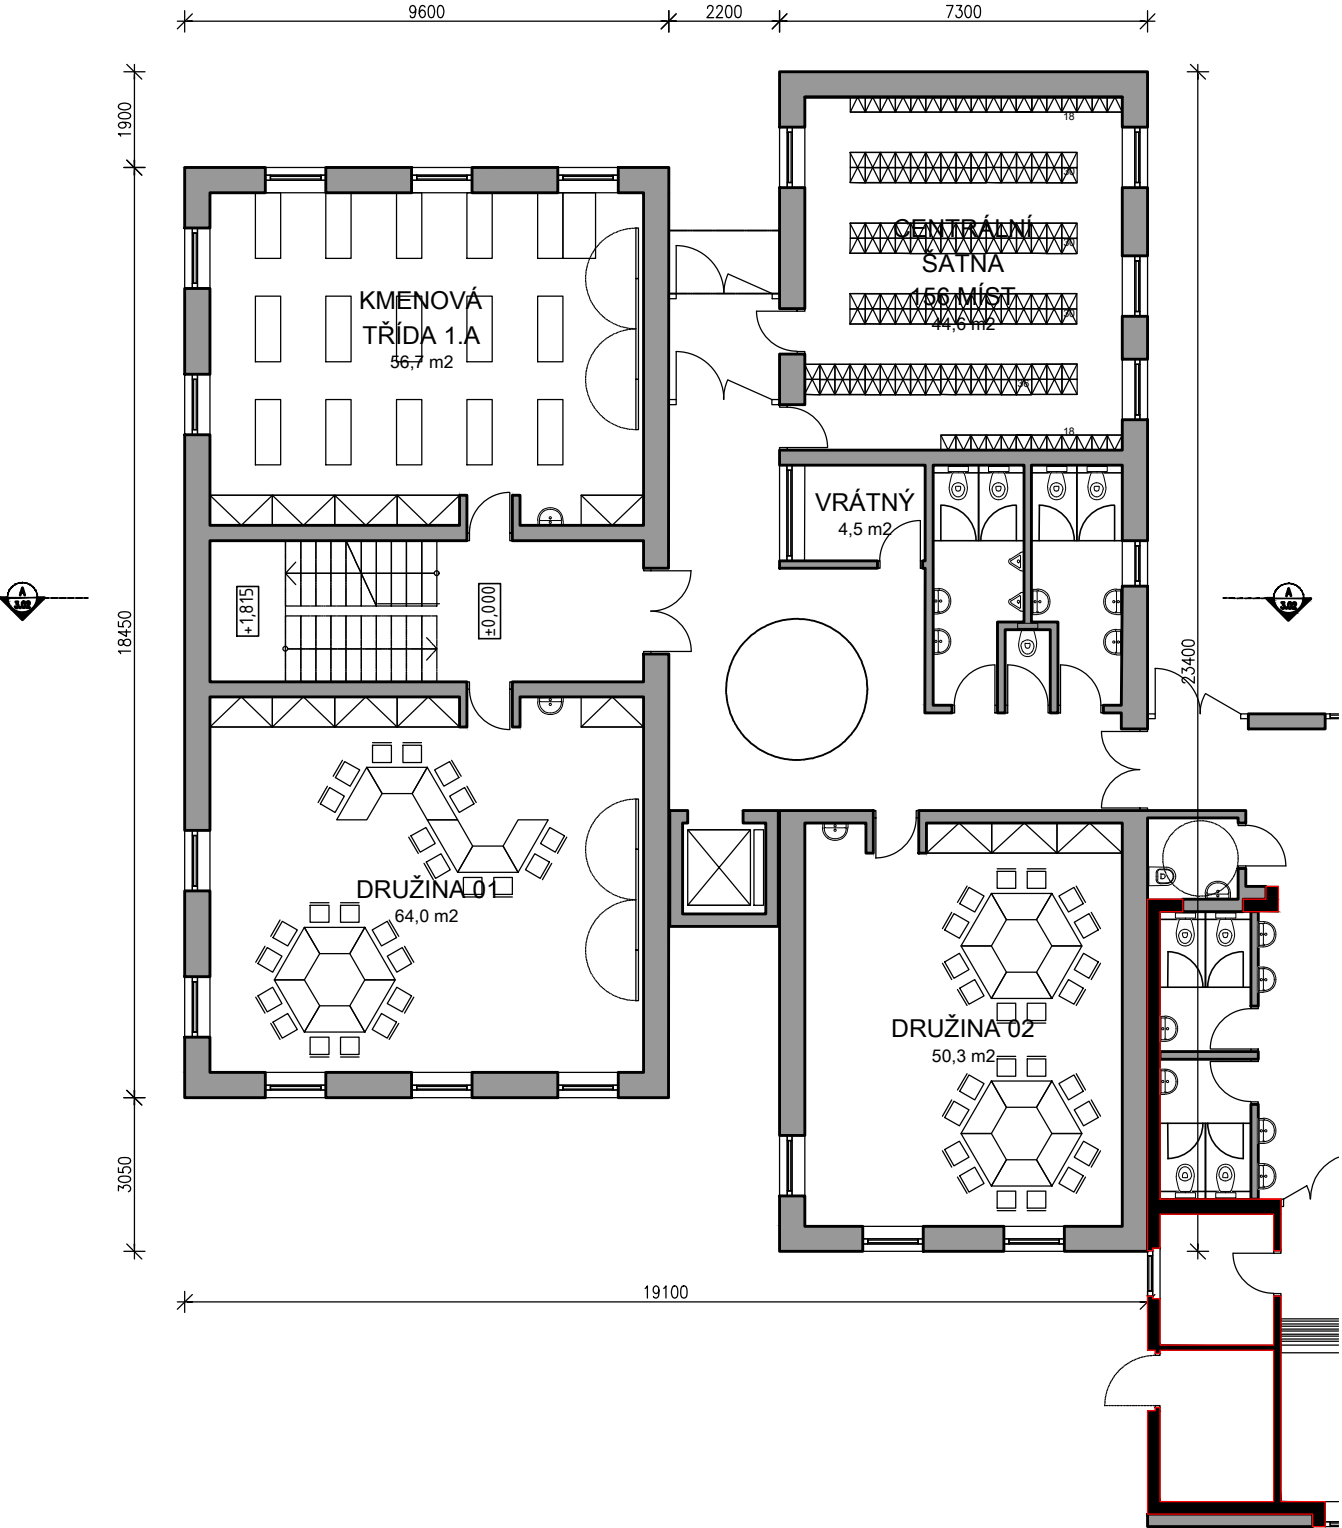


PŮDORYS 2.NP  
M 1:150

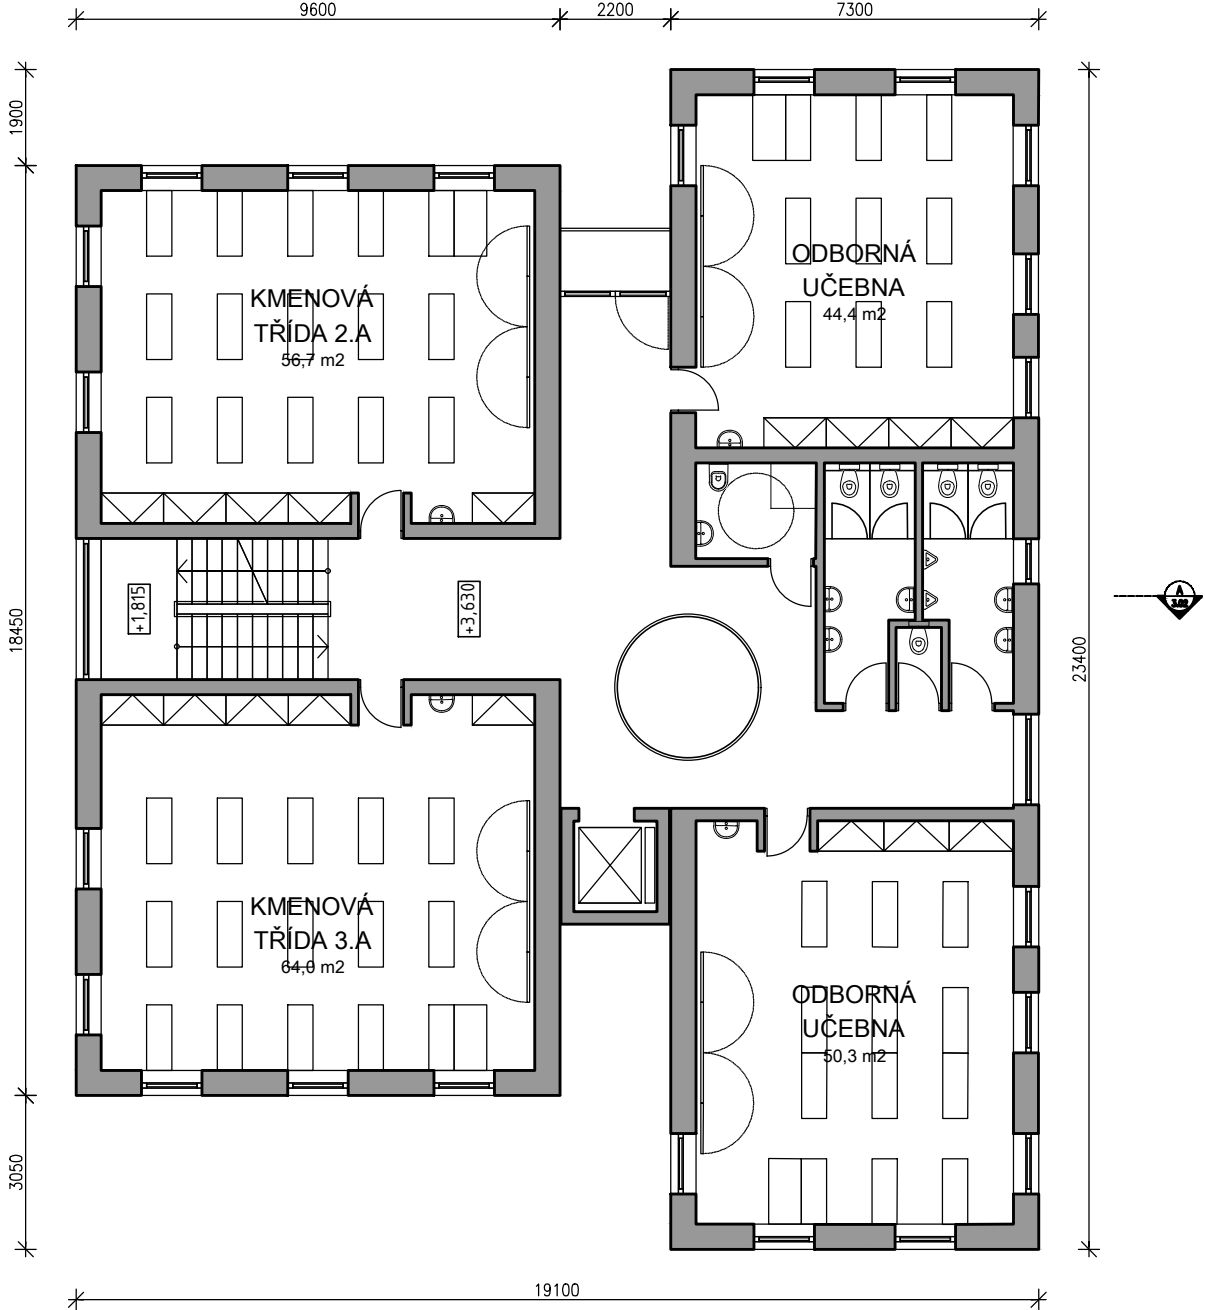


PŮDORYS 3.NP

M 1:150

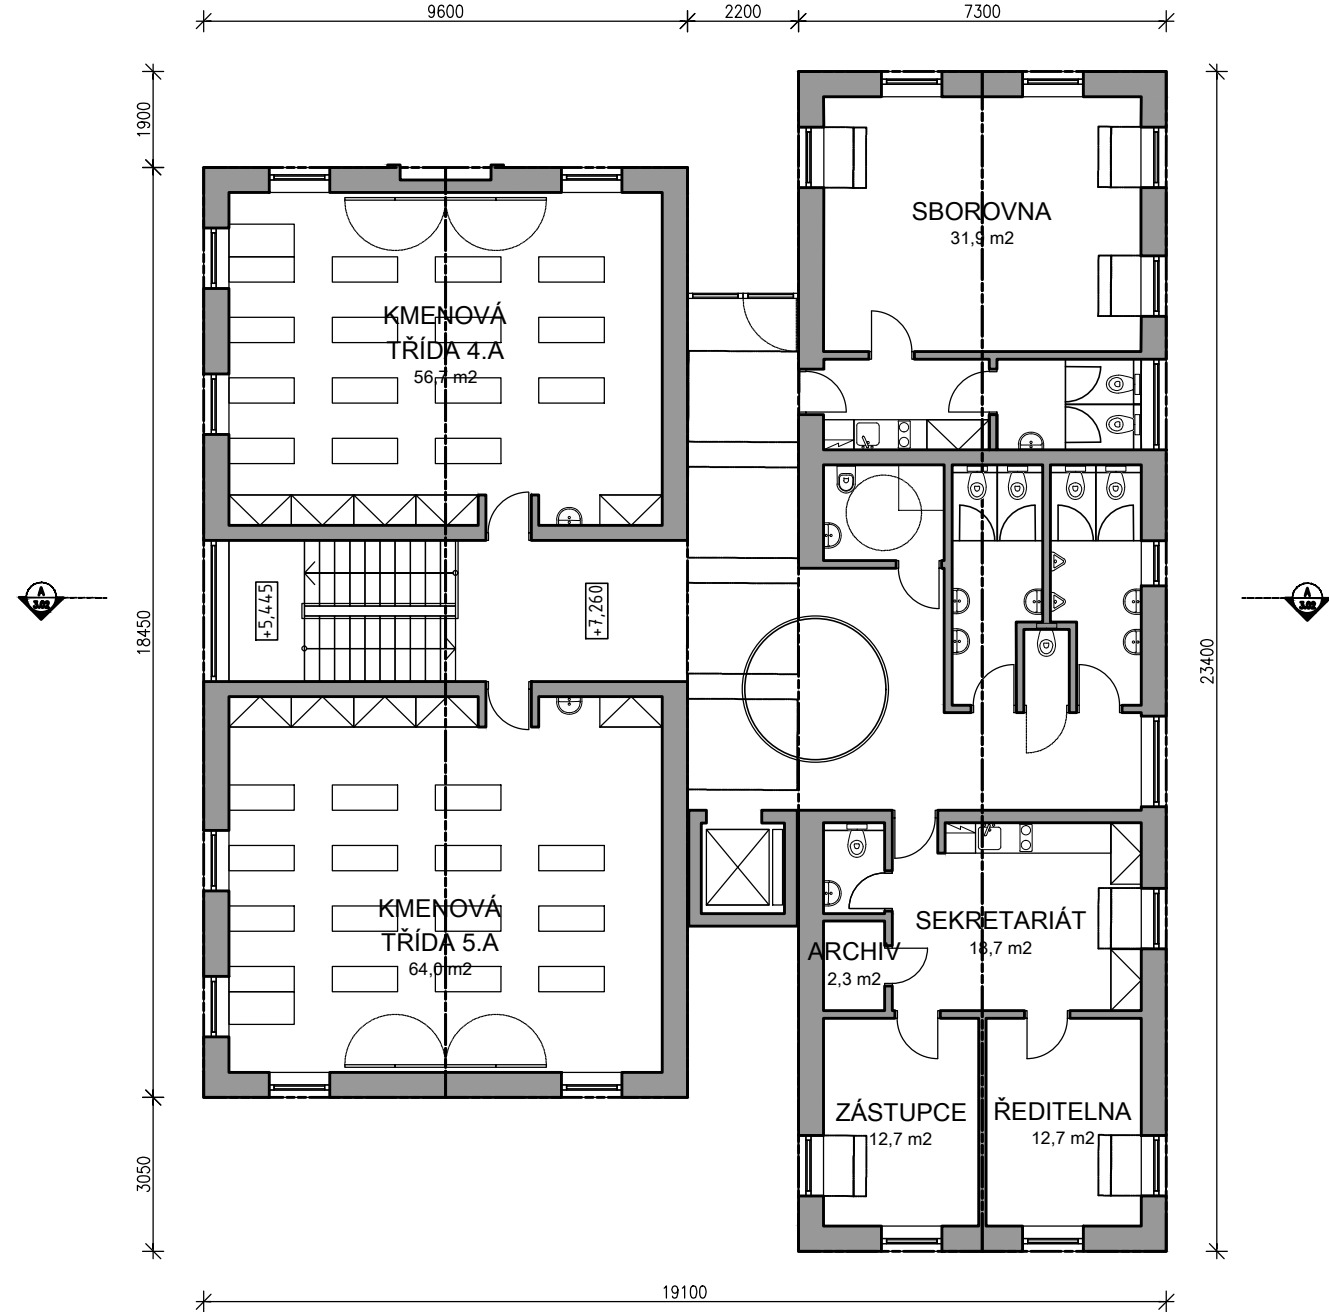

HALA PŮDORYS 1.NP

M 1:150

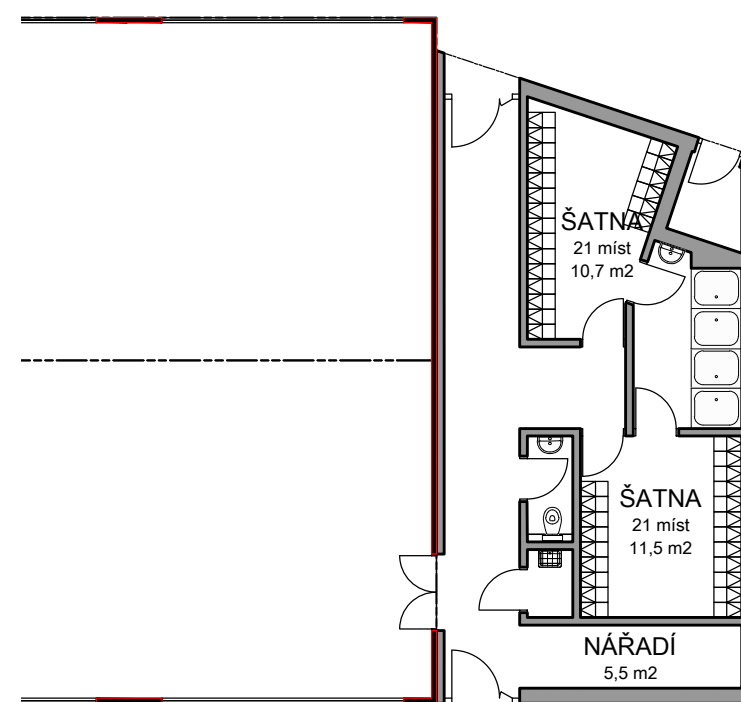

ŘEZ A-A

M 1:150

