



ÚP obce MIROŠOVICE - změna č. 1

Legenda

	STAV		NÁVRH
	I. etapa		II. etapa
	III. etapa		hranice řešeného území
	hranice současně zástavěného území k 1.9.2004		hranice zástavěného území
	venkovní vedení VN 22 kV		kabelová vedení VN 22 kV
	trafostanice		rekonstruované trafostanice
	hlavní trasy NN		

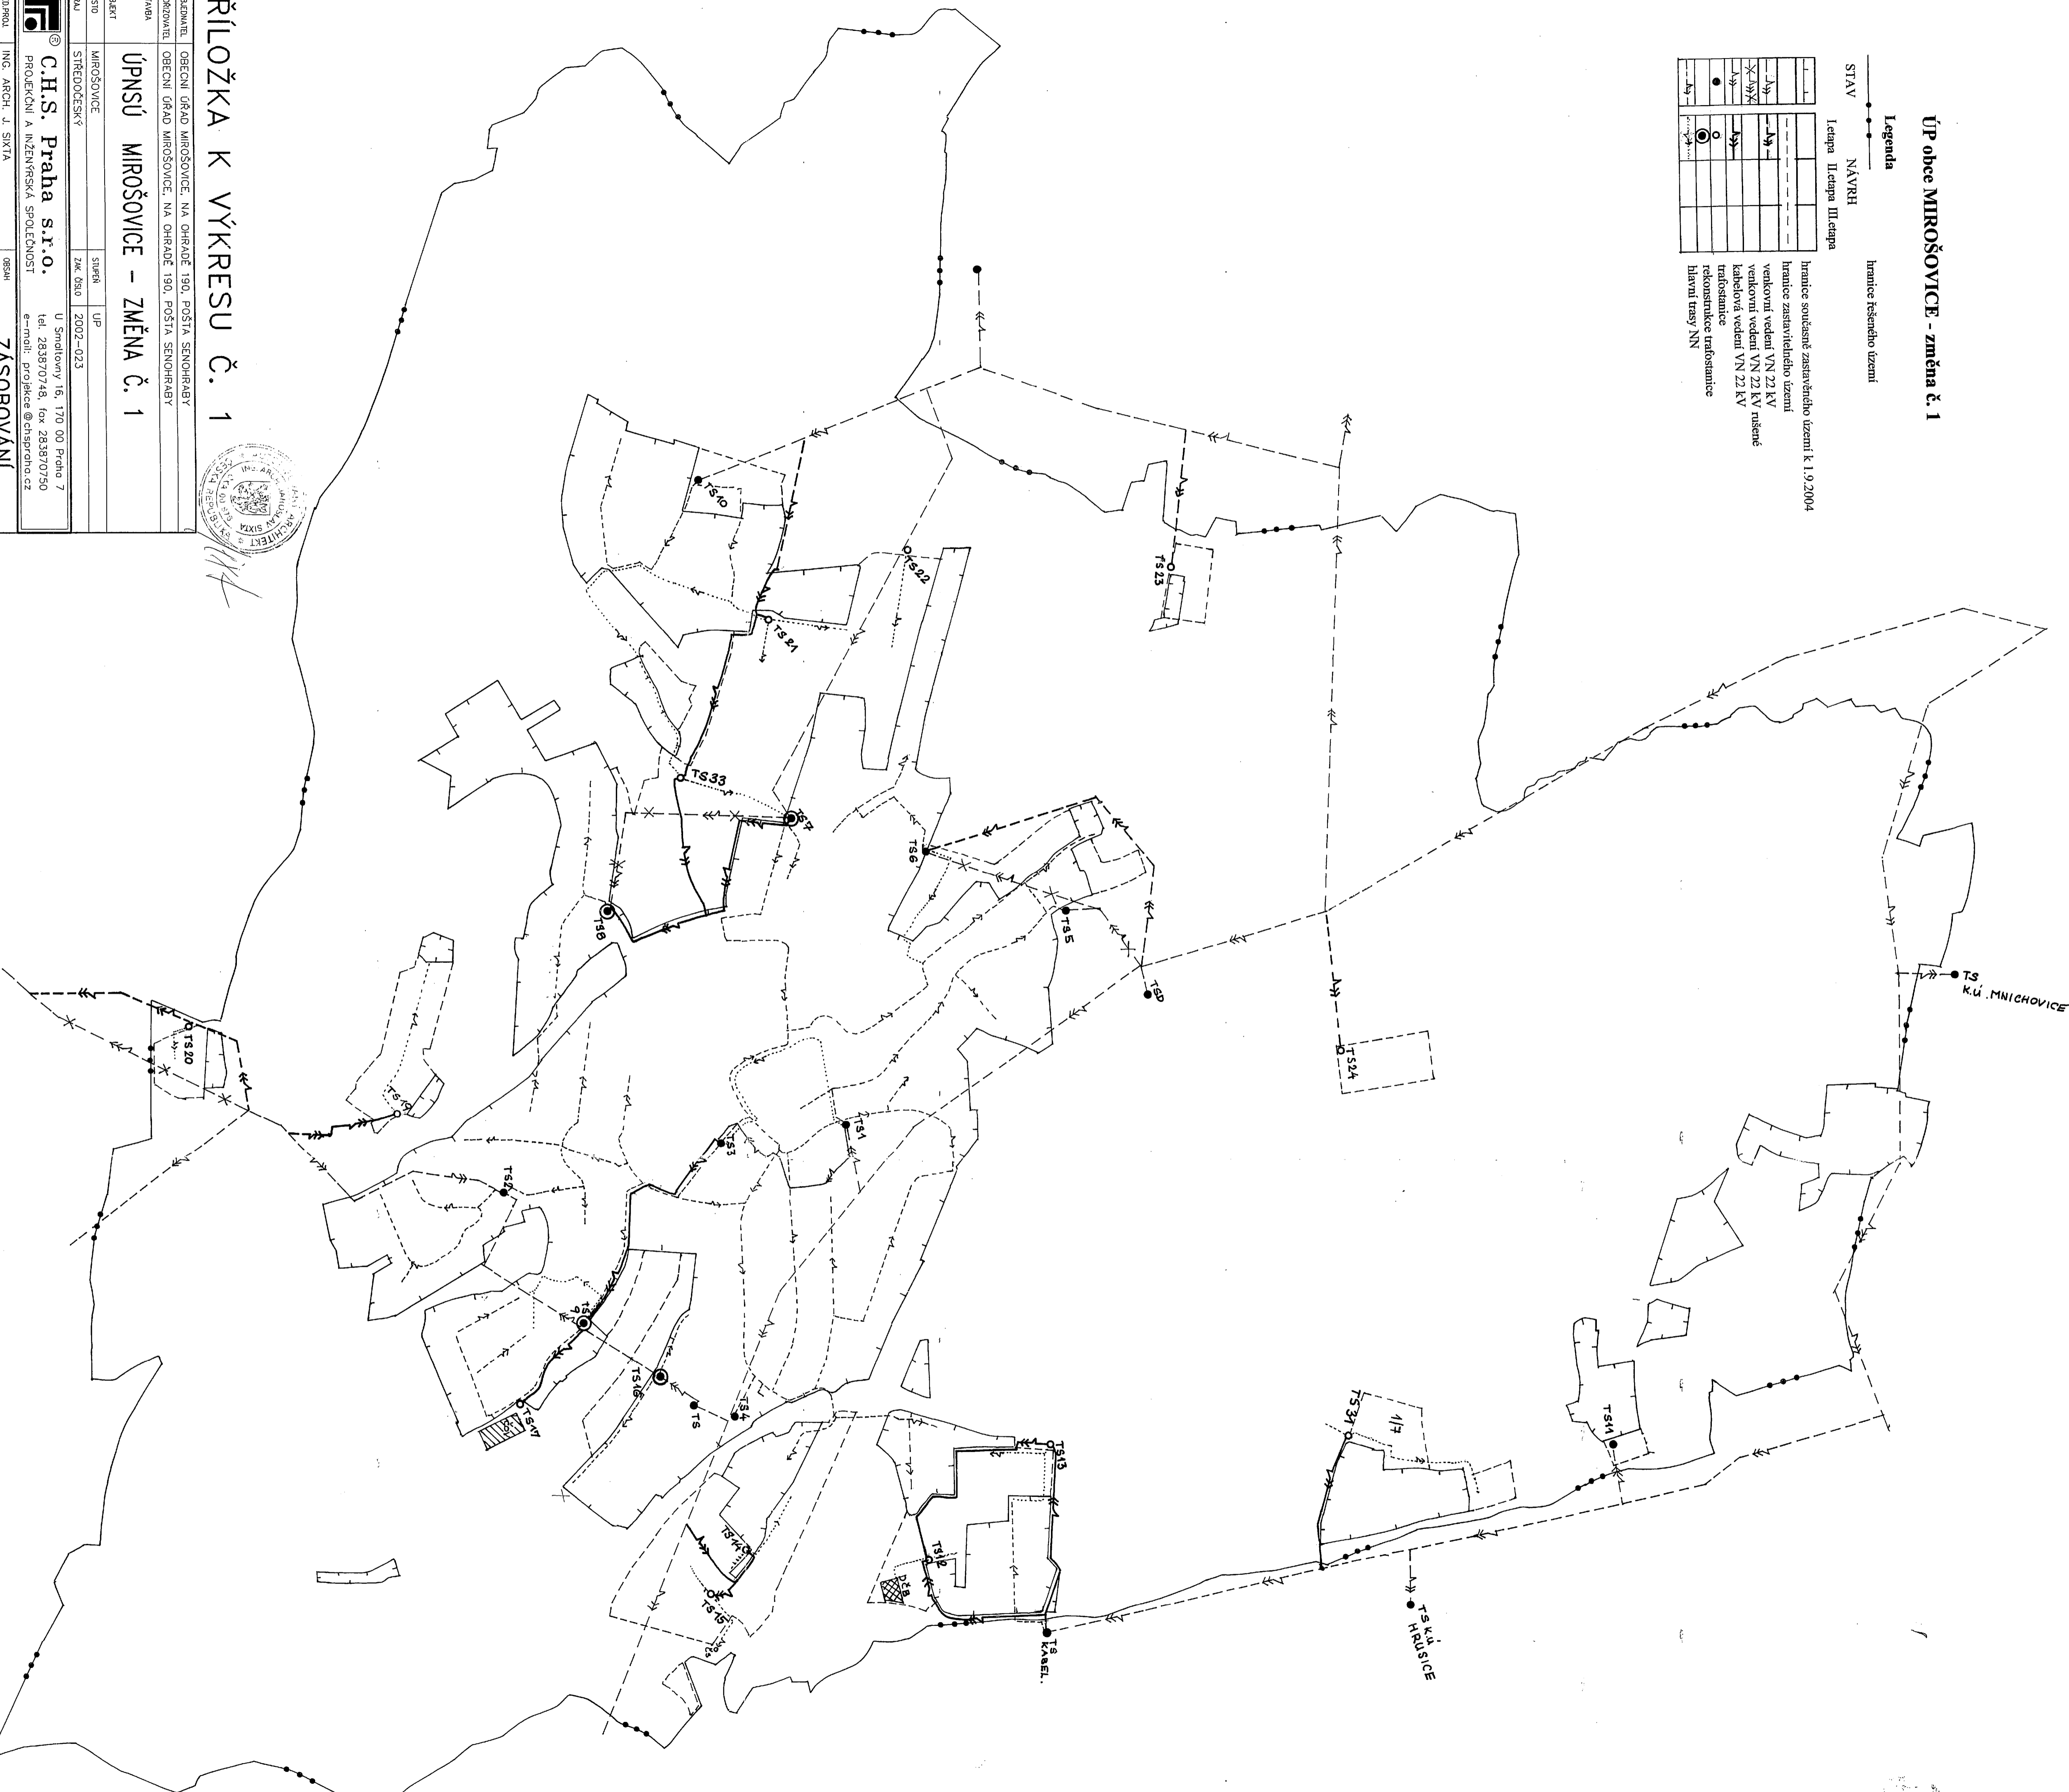

PŘÍLOŽKA K VÝKRESU Č. 1

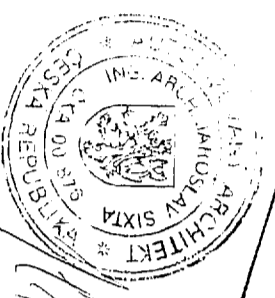

ZPRACOVATEL		AKCE	
OBEDNATEL	OBECNÍ ÚŘAD MIROŠOVICE, NA OHRADĚ 190, POŠTA, SENOHŘABY	OBJEKT	MIROŠOVICE
PROJEKTANT	OBECNÍ ÚŘAD MIROŠOVICE, NA OHRADĚ 190, POŠTA, SENOHŘABY	MÍSTO	MIROŠOVICE
STAVBA	ÚPNSÚ MIROŠOVICE - ZMĚNA Č. 1	PROJEKTANT	ING. ARCH. J. SIXTA
PROJEKTANT	ING. ARCH. E. SOMMEROVÁ	PROJEKTANT	ING. ARCH. E. SOMMEROVÁ
DATA	08/2005	DATA	08/2005
MĚRITVO	1:5000	MĚRITVO	1:5000

ZPRACOVATEL		AKCE	
OBEDNATEL	OBECNÍ ÚŘAD MIROŠOVICE, NA OHRADĚ 190, POŠTA, SENOHŘABY	OBJEKT	MIROŠOVICE
PROJEKTANT	OBECNÍ ÚŘAD MIROŠOVICE, NA OHRADĚ 190, POŠTA, SENOHŘABY	MÍSTO	MIROŠOVICE
STAVBA	ÚPNSÚ MIROŠOVICE - ZMĚNA Č. 1	PROJEKTANT	ING. ARCH. J. SIXTA
PROJEKTANT	ING. ARCH. E. SOMMEROVÁ	PROJEKTANT	ING. ARCH. E. SOMMEROVÁ
DATA	08/2005	DATA	08/2005
MĚRITVO	1:5000	MĚRITVO	1:5000

C.H.S. Praha s.r.o.
 PROJEKČNÍ A INŽENYRSKÁ SPOLEČNOST
 U Smolčovy 16, 170 00 Praha 7
 tel. 283870748, fax 283870750
 e-mail: proj@chspn.cz

ZASOBOVÁNÍ ELEKTRICKOU ENERGIÍ
 OSO VÝKRESU 6