ÚP MIROŠOVIC
VÝKRES VEŘEJNĚ PROSPĚŠNÝCH STAVEB, OPATŘENÍ A ASANACÍ
M 1:5000

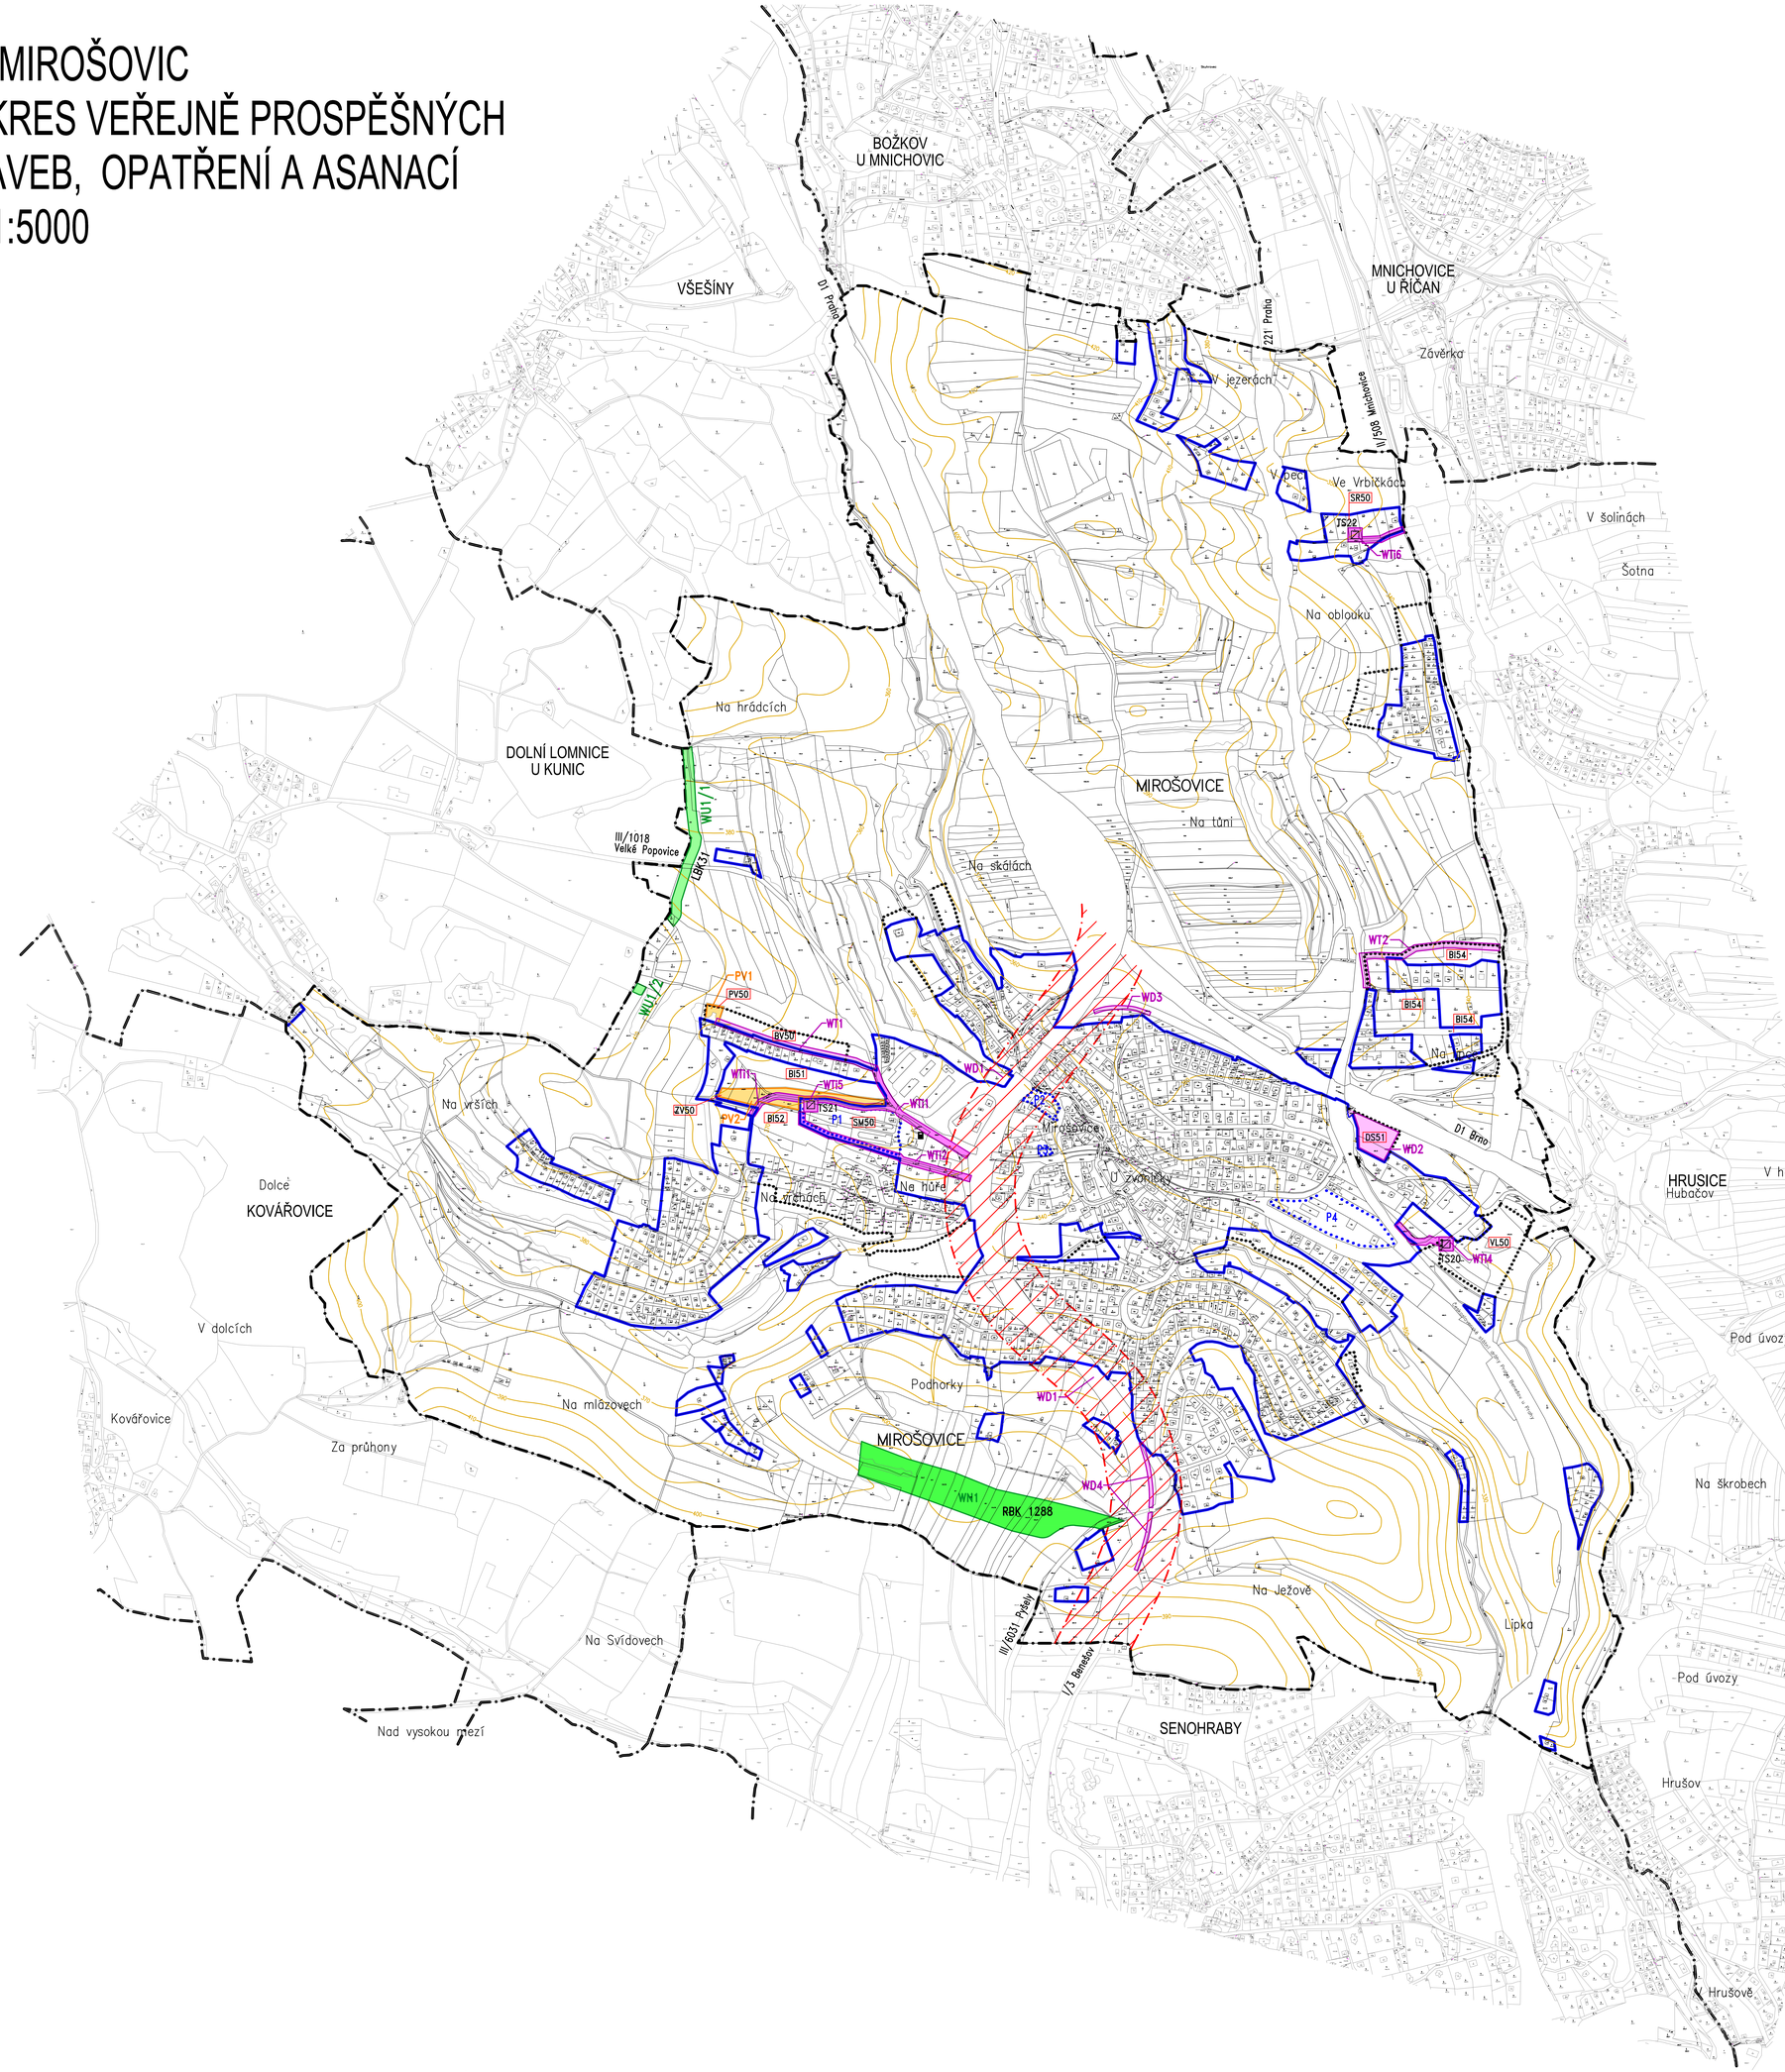

HRANICE ÚZEMÍ

- Hranice katastrálního území = Hranice řešeného území
- Hranice zastavěného území k 30.9.2020
- Hranice zastavitelných ploch
- P Hranice ploch přestavby

Plochy a koridory s možností vyvlastnění (§170 zák.č.183/2006 Sb v platném znění)

VEŘEJNĚ PROSPĚŠNÉ STAVBY

Technické koridory

návrh		
WT1	WT1	Koridor pro úpravu komunikací lokality BV50 Na Stráni a nové technické sítě
WT2	WT2	Koridor pro nové místní komunikace a technické sítě lokality BI54 Za Dálnicí

Koridory a plochy pro dopravu

návrh		
	WD1	Dopravní koridor rozšíření silnice I/3 dle ZÚR SK
WD2	WD2	Nové parkoviště u železniční zastávky Mirošovice – DS51
	WD3	Protihlukové stěny u nájezdu na dálnici D1
	WD4	Protihlukové stěny podél komunikace I/3

Koridory a stavby pro technickou infrastrukturu

návrh		
WTI1	WTI1	Koridor splaškové kanalizace a přívodu pitné vody pro lokality BI51, BI52
	WTI2	Koridor splaškové kanalizace pro lokalitu SM50
	WTI3	Neobsazeno
	WTI4	Nová trafostanice TS20 včetně přívodu u lokality VL50
	WTI5	Nová trafostanice TS21 včetně přívodu u lokality SM50
	WTI6	Nová trafostanice TS22 včetně přívodu u lokality SR50

VEŘEJNĚ PROSPĚŠNÁ OPATŘENÍ

Územní systém ekologické stability – navrhované části

návrh		
WN1	WN1	Regionální biokoridor RBK 1288 Hláska Tojček
WU1	WU1/1,2	lokální biokoridor LBK 31 – 2 části

Plochy a koridory s možností předkupního práva (§101 zák.č.183/2006 Sb v platném znění)

Veřejná prostranství a veřejná zeleň

návrh		
PV1	PV1	Plochy veřejných prostranství PV50 Na Stráni
	PV2	Plochy veřejných prostranství – veřejná zeleň ZV50 Na Vrchách

ZÁZNAM O ÚČINNOSTI	
Správní orgán, který Změnu č.1 ÚP Mirošovic vydal:	**Zastupitelstvo obce Mirošovice**
Pořadové číslo změny:	**Změna č. 1**
Datum nabytí účinnosti:	**27. července 2021**
Jméno a příjmení, funkce a podpis oprávněné osoby pořizovatele:	**MUDr. Tomáš Zvěřina, starosta obce, Obecní úřad Mirošovice**
podpis	Otisk úředního razítka

0 100 200 300 400 500m

ZASTAVĚNÉ ÚZEMÍ VYMEZENO K 30. 09. 2020
ZPRACOVÁNO NA PODKLADU KATASTRÁLNÍ MAPY PLATNÉ K 30. 09. 2020

ÚZEMNÍ PLÁN MIROŠOVIC	
ETAPA:	Úplné znění ÚP Mirošovic po vydání změny č.1
OBJEDNATEL:	OBEC MIROŠOVICE, IČO 00240460
POŘIZOVATEL:	OBECNÍ ÚŘAD MIROŠOVICE oprávněná úřední osoba: starosta MUDr. Tomáš Zvěřina
VYKONAVATEL POŘIZOVATEL:	PRISVICH s.r.o., IČO 27101053 kvalifikovaná osoba: Ing. Ladislav Vích
PROJEKTANT:	C.H.S. Praha s.r.o., IČO 44850964 vedoucí projektant: Ing.arch. Jaroslav Sixta autorizovaný architekt ČKA č.0876
VÝKRES: VÝKRES VEŘEJNĚ PROSPĚŠNÝCH STAVEB, OPATŘENÍ A ASANACÍ	ČÍSLO VÝKRESU: 1.4
Č. ZAKÁZKY: 2021-075	DATUM: 07/2021
MĚŘÍTKO: 1: 5000	ČÍSLO: