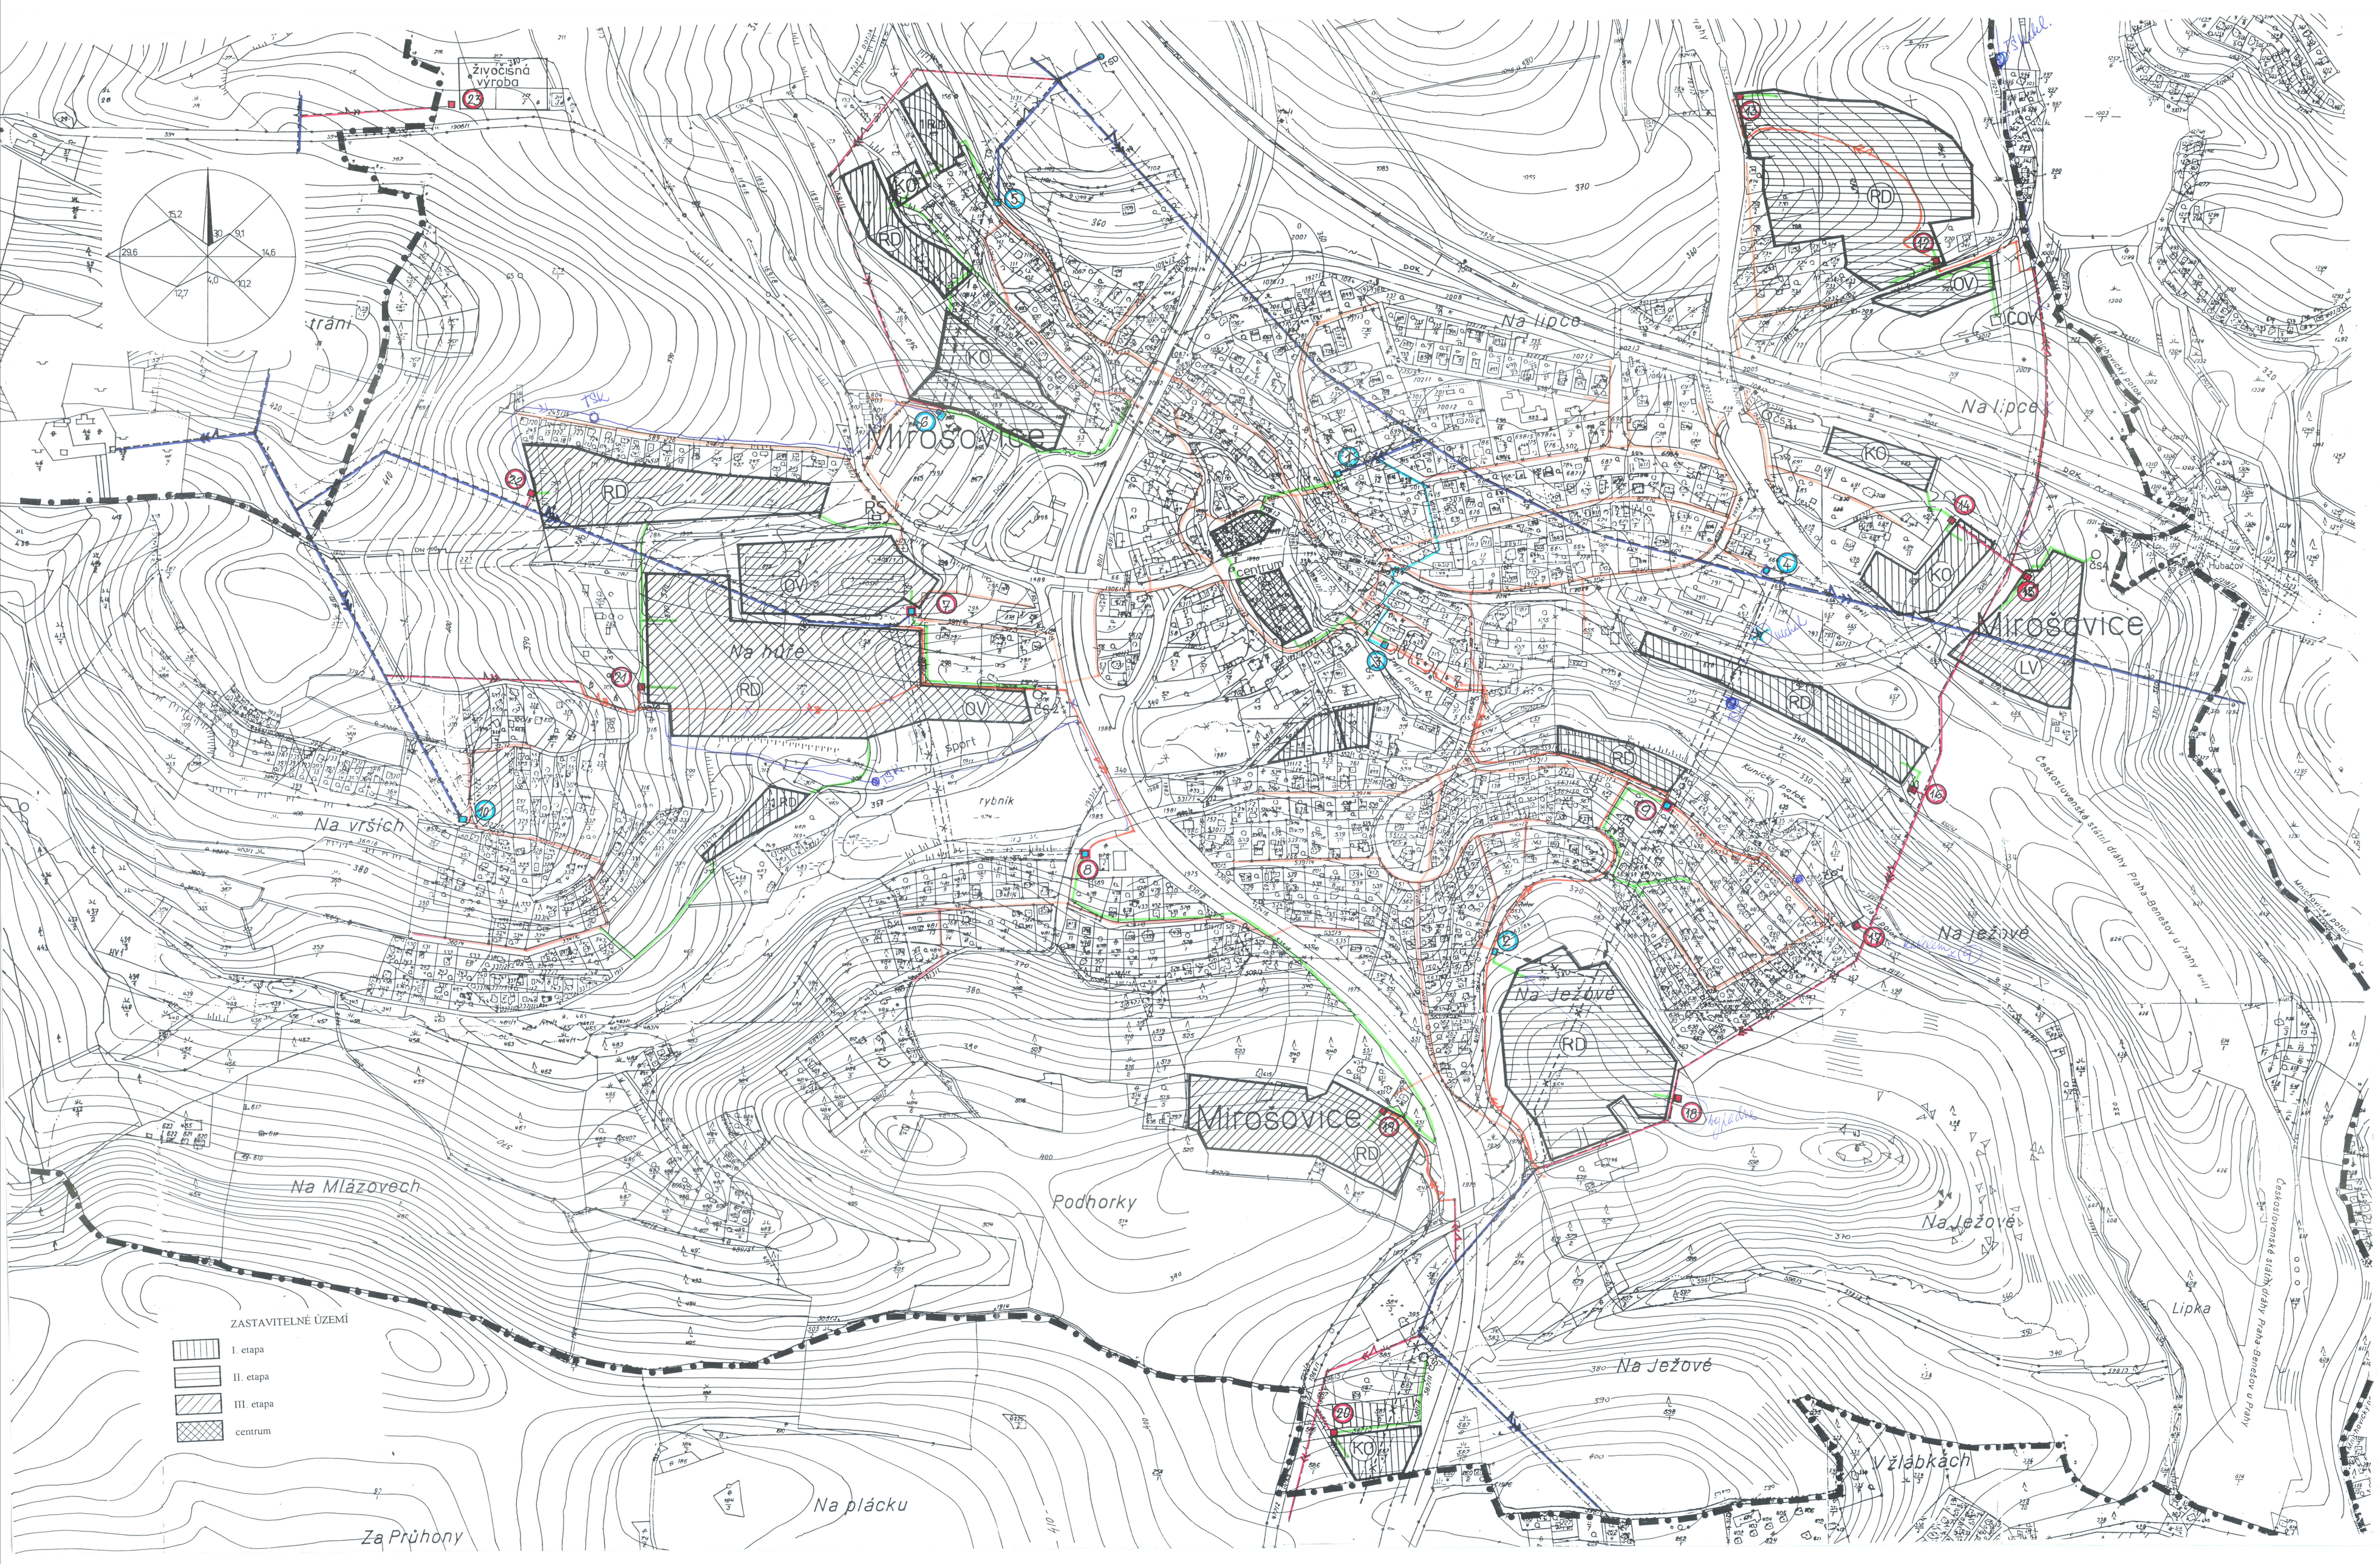

Legenda

- hranice řešeného území
- stávající linky - vrchní VN 22 kV
- stávající kabely VN 22 kV
- trafostanice stávající
- trafostanice zrušené
- stávající linky VN 22 kV zrušené
- nové linky vrchní VN 22 kV
- nové kabely VN 22 kV
- nové trafostanice
- trafostanice rekonstruované
- hlavní trasy NN 1 kV - stávající
- hlavní trasy NN 1 kV - nové

ÚPNSÚ MIROŠOVICE - NÁVRH

9 ZÁSOBOVÁNÍ ELEKTRICKOU ENERGIÍ 1 : 2 880

C.H.S. Praha s.r.o. Seifertova 47 130 00 Praha 3