ÚP MIROŠOVICE - KOORDINAČNÍ VÝKRES M 1:5000

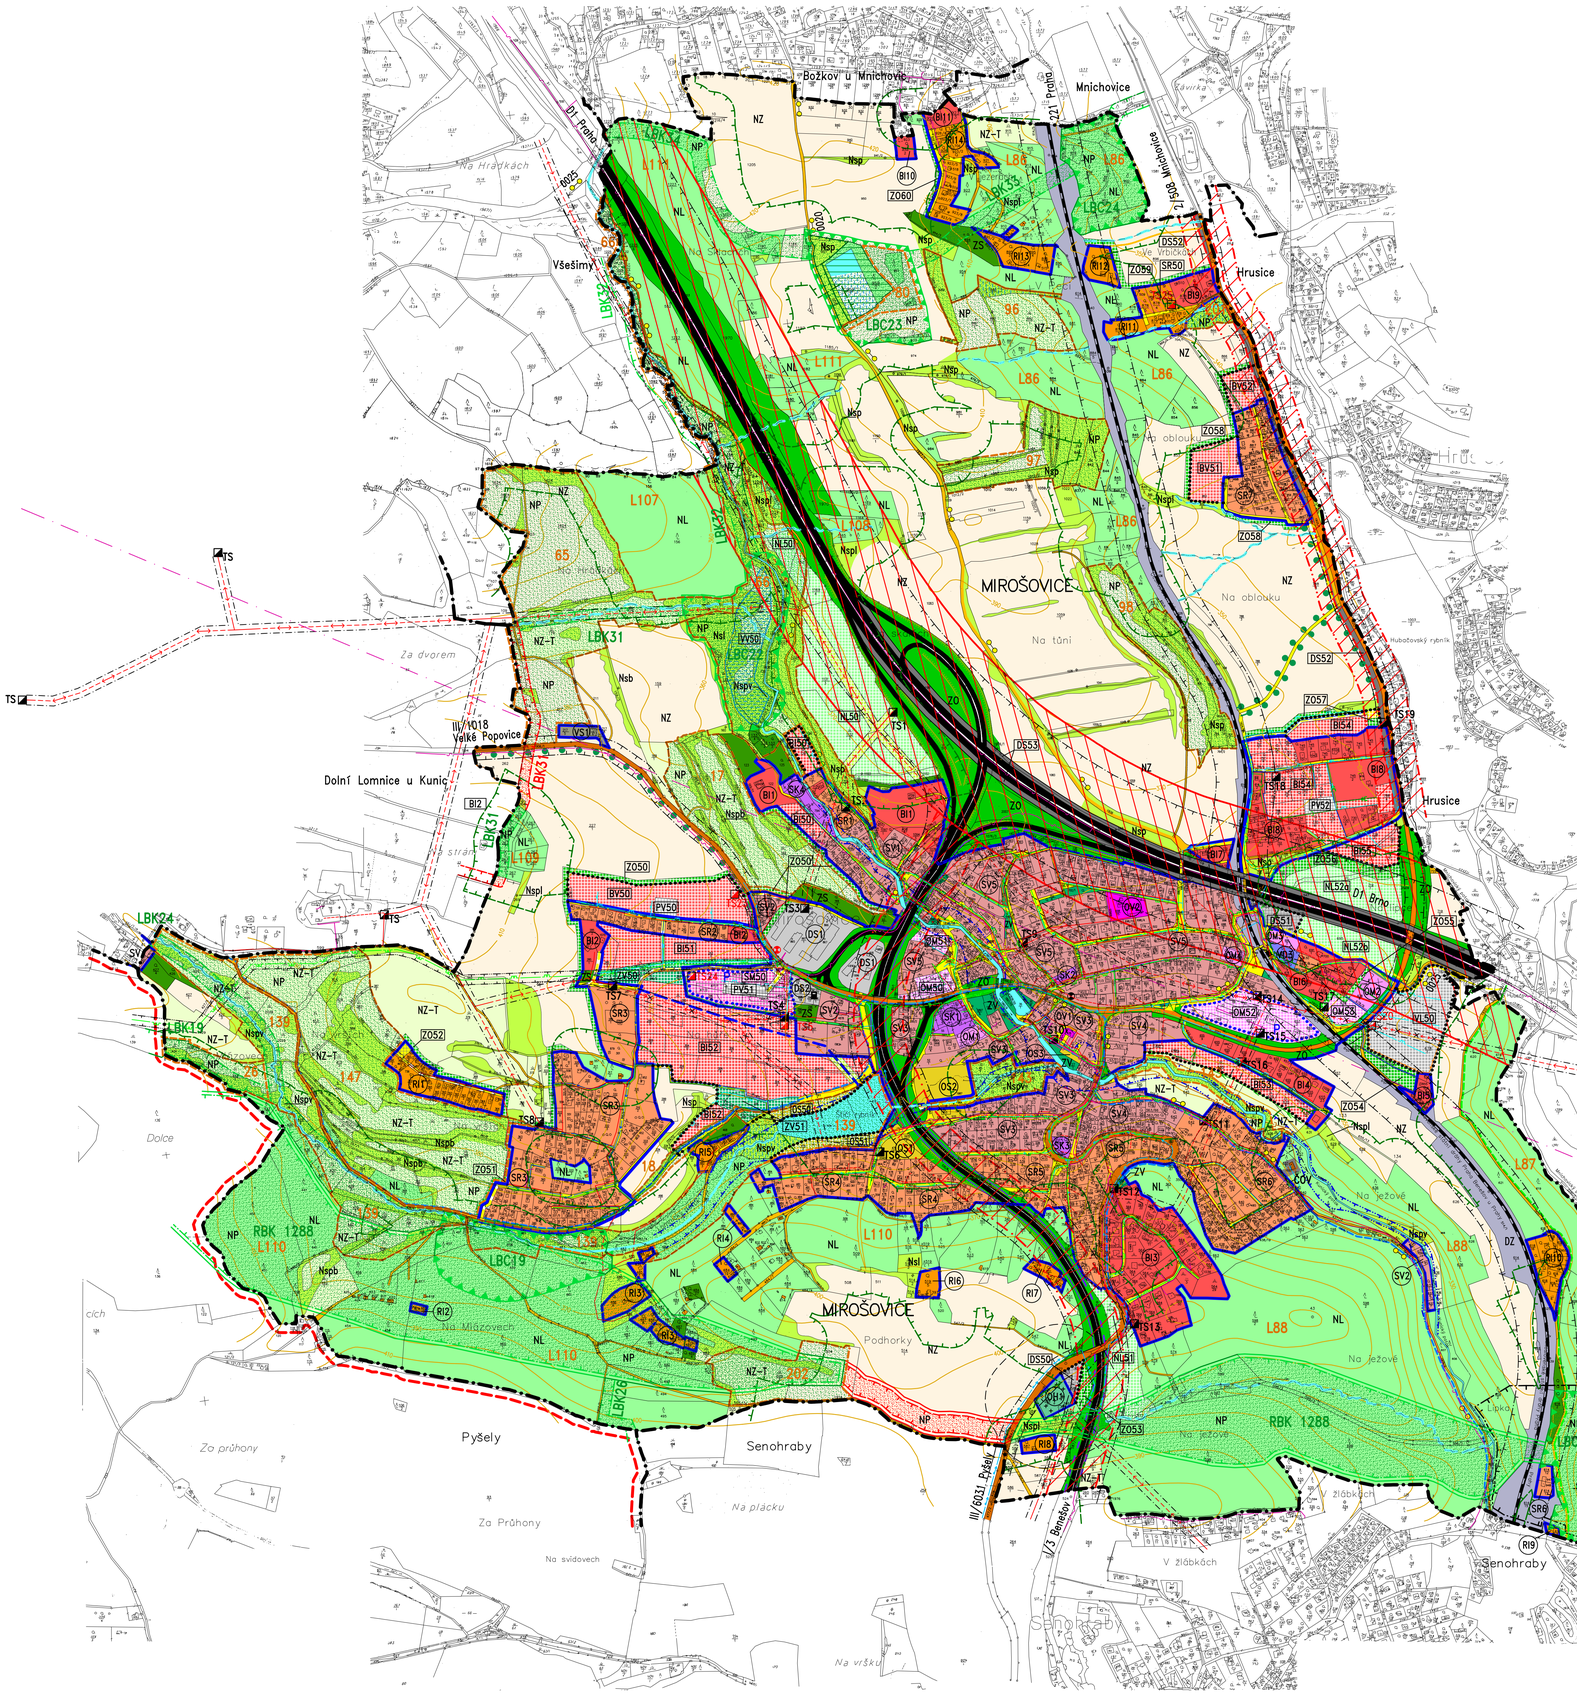

HRANICE ÚZEMÍ

- Hranice katastrálního území = Hranice řešeného území
- Hranice ORP Benešov
- Hranice zastavěného území
- Hranice zastavitelného území
- Hranice přestavbového území

ARCHITEKTONICKÉ HISTORICKÉ A URBANISTICKÉ HODNOTY

- Kulturní památka – zbytky hradu Ježov

ZASTAVĚNÉ A ZASTAVITELNÉ ÚZEMÍ

Stav	Návrh	
BI		Plochy bydlení městské a příměstské
	BV	Plochy bydlení venkovské
RI		Plochy staveb pro rekreaci
OV		Plochy občanského vybavení – veřejná infrastruktura
OM	OM	Plochy občanského vybavení – komerční zařízení malá a střední
OS	OS	Plochy občanského vybavení – tělovýchovné a sportovní zařízení
OH		Plochy občanského vybavení – hřbitov
SV		Plochy smíšené obytné venkovské
	SM	Plochy smíšené obytné – městského typu
SK	SK	Plochy smíšené obytné – komerční
SR	SR	Plochy bydlení smíšené obytné a rekreační
DS	DS	Plochy dopravní infrastruktury silniční DS 50, DS 51
DZ		Plochy dopravní infrastruktury železniční
TI		Plochy pro technickou infrastrukturu
	VL	Plochy výrobní a skladování – lehký průmysl
VD	VD	Plochy výrobní a skladování – drobná a řemeslná výroba
VS		Plochy smíšené výrobní
	PV	Plochy veřejných prostranství
ZV	ZV	Plochy pro veřejnou zeleň
ZS		Plochy pro zeleň soukromou a vyhrazenou
ZO	ZO	Plochy pro zeleň ochrannou a izolační (v zastavěném území)
NZ		Plochy zemědělské
NL	NL	Plochy lesní – hospodářské
NS	NS	Plochy smíšené nezastavěného území NSp – přírodní NSpb – břehové, mezové a ostatní liniová zeleň NSpl – lesní NSpv – přírodní a vodohospodářské
NZ-T		Plochy zemědělské s trvalým travním porostem
NP	NP	Plochy přírodní (VKP, USES, RBK, přírodní památky)
	VY	Polosuchý poldr

OCHRANNÁ PÁSMA

- Vzdálenost 50m od lesa (PUPFL)
- Záplavové území Q100
- Ochranné pásmo dopravní infrastruktury
- Bezpečnostní pásmo plynu
- Ochranné pásmo technické infrastruktury
- Ochranné pásmo hřbitova

Ostatní neznázorněná ochranná pásma:
- kanalizační sběrač – 1,5m od vnějšího líce stoky na obě strany
- zásobovací řád pitné vody – 1,5m od osy na obě strany
- zemní vedení NN a VN – 1m od osy na obě strany
- dálkové komunikační kabely – 1,5m od osy na obě strany

OCHRANA PŘÍRODY A KRAJINY

Stav	Návrh	
		Přírodní památka – Božkovské jezírko (ev.č.1066)
		Ochranné pásmo přírodní památky
		Regionální biokoridor funkční
		Regionální biokoridor nefunkční
		Lokální biokoridor funkční
		Lokální biokoridor nefunkční
		Lokální biocentrum funkční
		Lokální biocentrum nefunkční
		Významný krajinný prvek funkční
		Významný krajinný prvek navrhovaný
		Alej, stromořadí

VODNÍ REŽIM

- Vodní tok
- Občasný vodní tok
- Zatrubněný vodní tok
- Vodní nádrž
- Mokřady

DOPRAVNÍ INFRASTRUKTURA

Železniční doprava

- Železniční dráha celostátní (och. pásmo 60 m)
- Železniční zastávka

Silniční doprava

- Dálnice D1 (ochranné pásmo 100 m)
  Koridor D1 – 150m od osy na obě strany dle ZUR SK
- Silnice I. třídy (ochranné pásmo 50 m)
  Koridor I/3 – 50m od osy na obě strany dle ZUR SK
- Silnice II. třídy (ochranné pásmo 15 m)
  Koridor 2/508 – 45m od osy na obě strany dle ZUR SK
- Rozšíření komunikace 2/508 10m na obě strany
- Rozšíření komunikace DS 52, DS 53
- Silnice III. třídy (ochranné pásmo 15 m)
- Místní komunikace
- Nezpevněné cesty a účelové komunikace
- Cyklistické stezky
- Turistické stezky
- Společná cyklistická a turistická trasa
- Most
- Zastávka autobusu
- Čerpací stanice
- Protihluková bariéra

TECHNICKÁ INFRASTRUKTURA

Voda

- Pitná voda – přivaděč Čtyřkoly – Senohraby (vodojem Peleška)
- Pitná voda – rozvody

Kanalizace

- Kanalizace splašková gravitační
- Kanalizace splašková tlaková
- Kanalizace dešťová gravitační
- Čistírna odpadních vod (ČOV)

Plyn

- Vedení zemního plynu VTL
  bezp. pásmo–VTL100–xm na obě strany
- Vedení zemního plynu STL
- Regulační stanice VTL

Elektrická energie

- Nadzemní vedení el. energie VN 22 KV a 35 KV
- Rušené nadzemní vedení el. energie VN 22 KV a 35 KV
- Podzemní vedení el. energie VN 22 KV a 35 KV
- Nadzemní vedení NN
- Podzemní vedení NN
- Trafostanice nová
- Trafostanice upravovaná

Datové a sdělovací sítě

- Radioreléové trasy
- Místní kabel nadzemní/podzemní vedení

0 100 200 300 400 500 m

REVIZE Č.1

AKCE

ÚZEMNÍ PLÁN MIROŠOVICE

STUPEŇ	Návrh územního plánu		
POŘIZOVATEL	Městský úřad v Říčanech	ORP-ÚRAJ	ŘÍČANY / STŘEDOČESKÝ
OBJEDNATEL	Obecní úřad Mirošovice	ZAK. ČÍSLO	2012-024
ČÍSLO VÝKRESU	2.2		

ZPRACOVATEL

C.H.S. Praha s.r.o.
PROJEKČNÍ A INŽENÝRSKÁ SPOLEČNOST
Osadní 12, 170 00 Praha 7
tel. 773656275, fax 220510048
e-mail: projekce@chsproha.cz

VED.PROJEKTU	Ing.arch. J. SIXTA
PROJEKTANT	V. Fridrichová
DATUM	02/2015
MĚŘÍTKO	1: 5000

OBSAH: KOORDINAČNÍ VÝKRES