


ÚP MIROŠOVIC PŘEDPOKLÁDANÉ ZÁBORY PŮDNÍHO FONDU

- HRANICE ÚZEMÍ**
- Hranice katastrálního území = Hranice řešeného území
 - Hranice zastavěného území k 30.9.2020
 - Hranice zastavitelných ploch
- ZASTAVĚNÉ ÚZEMÍ**
- PLOCHY VODNÍ A VODOHOSPODÁŘSKÉ**
- Vodní tok
 - Občasný vodní tok
 - Vodní nádrž
- PŮDNÍ FOND**
- stav
 - Investice do půdy za účelem zvýšení úrodnosti
 - Hranice BPEJ s kódem a třídou ochrany
 - Zemědělská půda s třídou ochrany II
 - Zemědělská půda s třídou ochrany III
 - Zemědělská půda s třídou ochrany IV
 - Zemědělská půda s třídou ochrany V
 - Lesy PUPFL – hospodářské
 - Pozemky s možností odnětí plnění funkce lesa
- PLOCHY S ROZDLÍVNÝM VYUŽITÍM ÚZEMÍ – ZÁBORY ZPF**
- nřhv
 - Zastavitelné plochy
 - Plochy změn v krajině

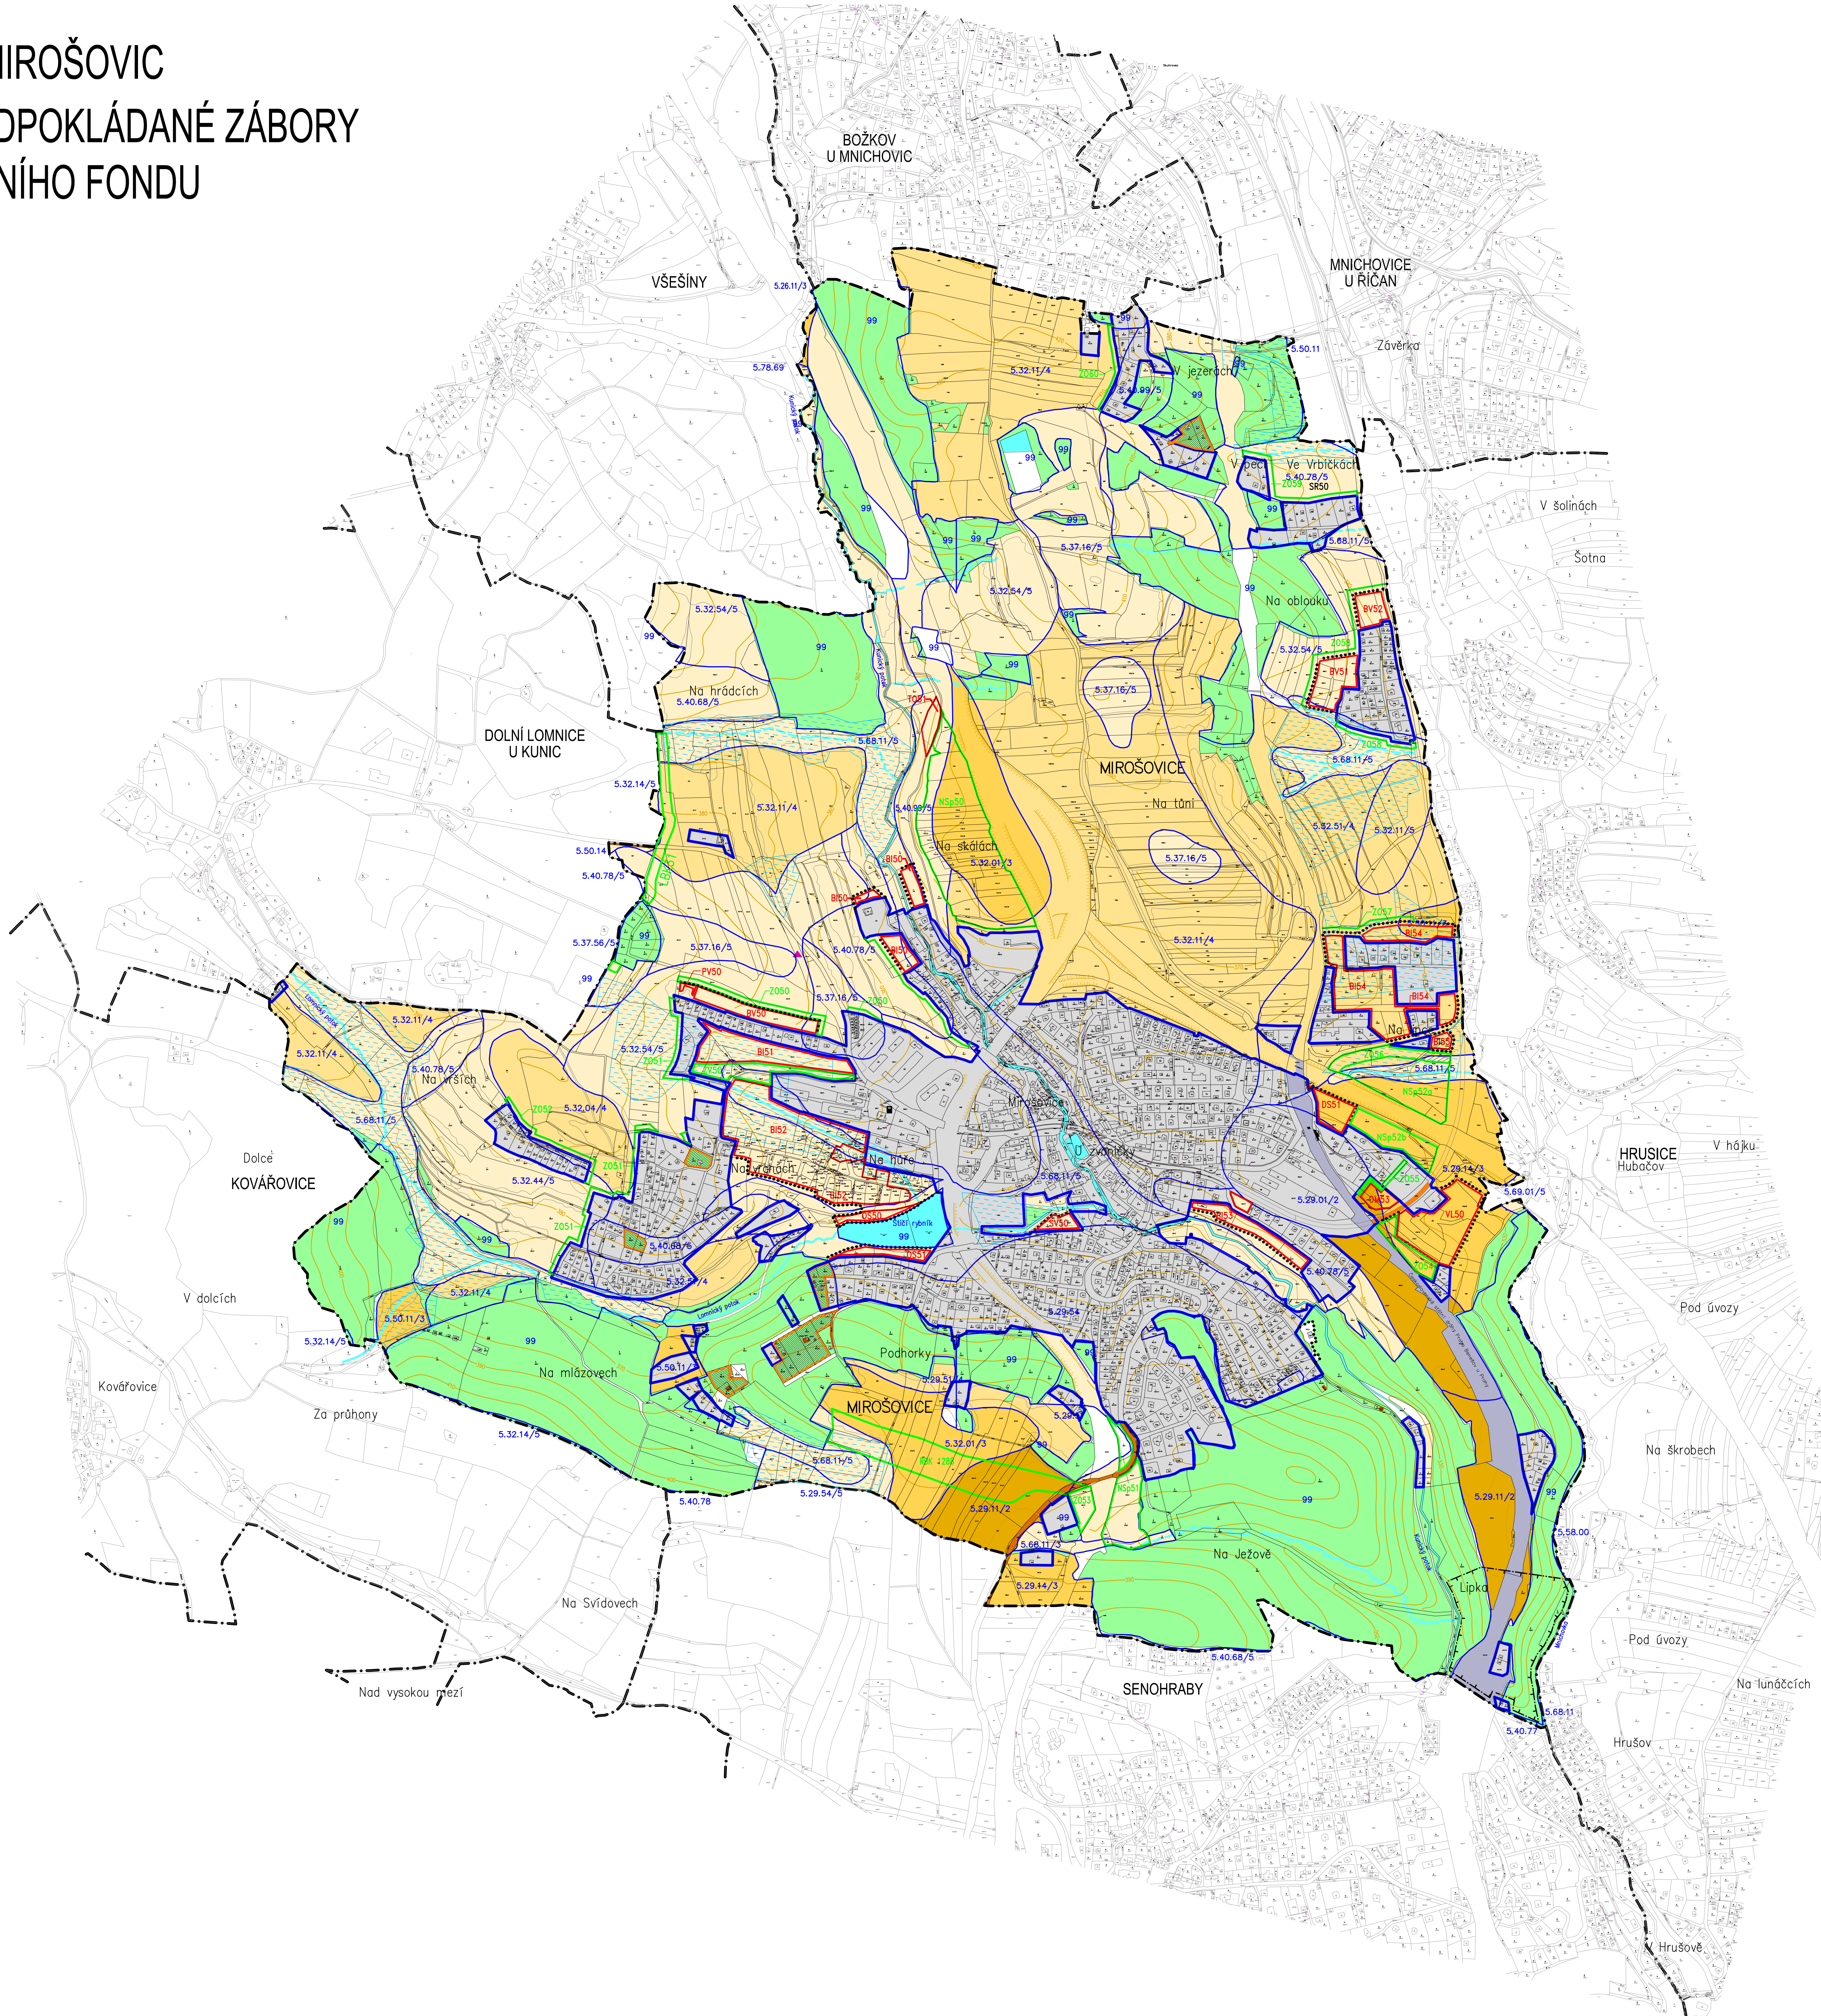


ZÁZNAM O ÚČINNOSTI

Správní orgán, který územní plán Mirošovic vydal:
Zastupitelstvo obce Mirošovice
usnesením č. 1-3/2020 ze dne 5. října 2020
jako opatření obecné povahy
č. 1/2020/OOP

Datum nabytí účinnosti:
21. října 2020

Jméno a příjmení, funkce a podpis
oprávněné osoby pořízovatele:
**MUDr. Tomáš Zvěřina, starosta obce,
Obecní úřad Mirošovice**

podpis  Oteklá úřední razítka 

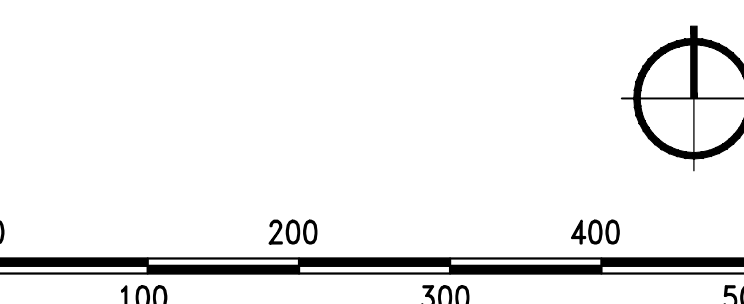

ZPRACOVÁNO NA PODKLADU KATASTRÁLNÍ MAPY PLATNÉ K 30. 9. 2020

ÚZEMNÍ PLÁN MIROŠOVIC

SKLADATEL: OBEC MIROŠOVICE, GRP-Růžany, Středočeský kraj
PŘÍJEMNÍ: OBECNÍ ÚŘAD MIROŠOVICE, IČ 00240460
oprávněná osoba: MUDr. Tomáš Zvěřina
PROJEKČNÍ A.S. IČ 27161053
kvalifikační osoba: Ing. Ladislav Vich
PROJEKTOVATEL: C.H.S. Praha s.r.o., IČ 44850964
vedoucí projektant: Ing.arch. Jaroslav Štáta
autorizovaný architekt: ČKA A.0276

**VÝKRES PŘEDPOKLÁDANÝCH
ZÁBORŮ PŮDNÍHO FONDU** DÍL: 2.4

č.území: 2019-059 datum: 9/2020 měřítko: 1:5000 číslo: 03/01