



ÚP MIROŠOVIC

KOORDINAČNÍ VÝKRES M 1:5000

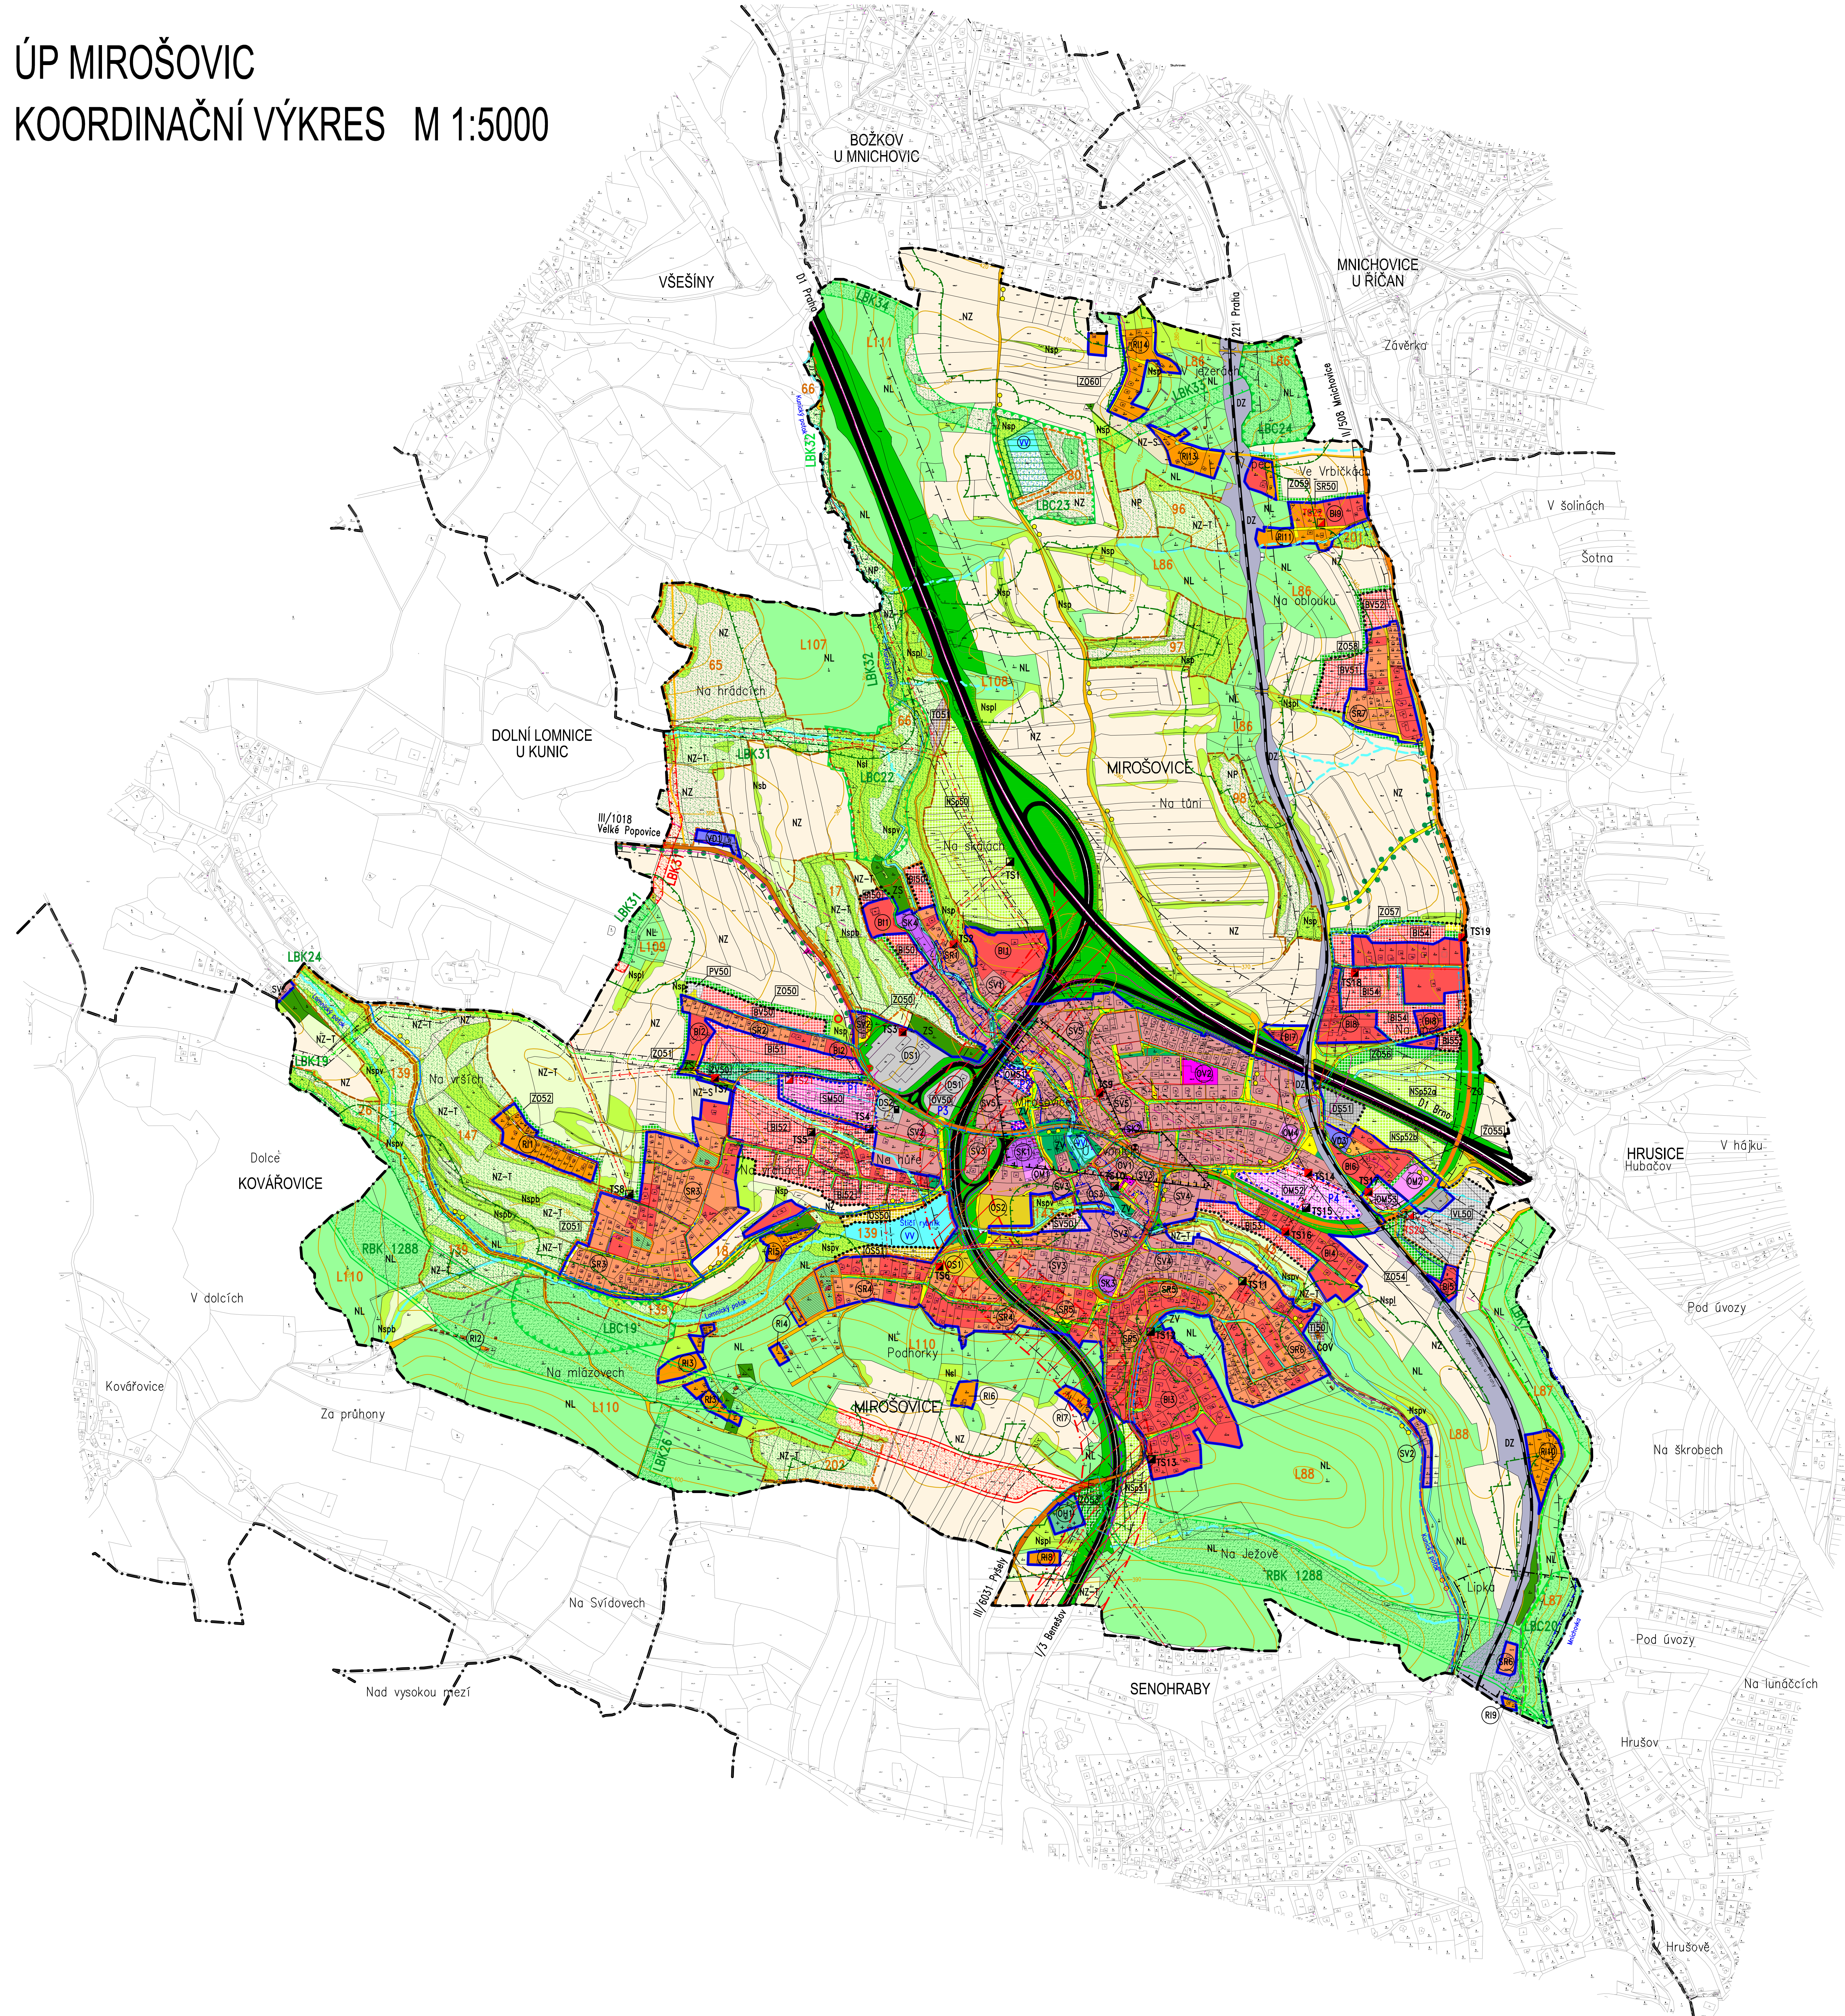

- HRANICE OZEMÍ**
- Hranice katastrálního území = hranice řešeného území
 - Hranice zastavěného území
 - Hranice zastavitelného území
 - Hranice přestavovaného území
- ARCHITECTONICKÉ HISTORICKÉ A URBANISTICKÉ HODNOTY**
- Kulturní památka – zbytky hradu Ježov
 - Území s archeologickými nálezy – Mirošovice, Středověké a novověké jádro obce
- ZASTAVĚNÉ A ZASTAVITELNÉ OZEMÍ**
- | Stav | Název |
|------|--|
| BI | Plachy bydlení – v rodinných domech – městské a příměstské |
| BR | Plachy bydlení – v rodinných domech – venkovské |
| RI | Plachy rekreace – plachy staveb pro rodinnou rekreaci |
| OV | Plachy občanského vybavení – veřejná infrastruktura |
| OM | Plachy občanského vybavení – komerční zařízení malá a střední |
| OS | Plachy občanského vybavení – tělovýchovná a sportovní zařízení |
| OH | Plachy občanského vybavení – hřbitov |
| SV | Plachy smíšené obytné – venkovské |
| SM | Plachy smíšené obytné – městské |
| SK | Plachy smíšené obytné – komerční |
| SR | Plachy smíšené obytné – rekreační |
| DS | Plachy dopravní infrastruktury – silniční |
| DZ | Plachy dopravní infrastruktury – železniční |
| TI | Plachy technické infrastruktury |
| PO | Plachy pro stavby a zařízení pro nakládání s odpady |
| VVL | Plachy výroby a skladování – lehký průmysl |
| VD | Plachy výroby a skladování – dřevná a řemeslná výroba |
| PV | Plachy veřejných prostranství |
| ZV | Plachy veřejných prostranství – veřejná zeleň |
| ZP | Plachy zeleně – soukromá a vyhrazená |
| ZO | Plachy zeleně – ochranná a izolační |
| NZ | Plachy zemědělské |
| NZ-S | Plachy zemědělské – sad |
| NZ-T | Plachy zemědělské s trvalým travním porostem |
| NL | Plachy lesní – hospodářské |
| NS | Pozemky s možností odnětí plnění funkce lesa |
| NSP | Plachy smíšené nezastavěného území |
| NSp | NSp – přírodní |
| NSpB | NSpB – břáhové, mezové a ostatní liniová zeleň |
| NSpI | NSpI – lesní |
| NSpV | NSpV – přírodní a vodohospodářské |
| NP | Plachy přírodní (VKP, USES, RBK, přírodní památky) |
| VV | Plachy vodní a vodohospodářské |
- OCHRANNÁ PÁSMO**
- Vzáloženost 50m od lesa (PUPFL)
 - Záplavové území Q100
 - Ochranné pásmo dopravní infrastruktury
 - Bezpečnostní pásmo plynu
 - Ochranné pásmo technické infrastruktury
 - Ochranné pásmo hřbitova
- OSTATNÍ NEZASTAVĚNÉ OCHRANNÉ PÁSMO:**
- kanalizační sběrač – 1,5m od vnější líce stoky na obě strany
 - zásobovací řád pitné vody – 1,5m od osy na obě strany
 - zemní vedení NN a VN – 1m od osy na obě strany
 - dálkové komunikační kabely – 1,5m od osy na obě strany
- KATASTRÁLNÍ OZEMÍ MIROŠOVIC U ŘÍČAN LEŽÍ CELE V OCHRANNÉM PÁSMU VÝZNAMNÝCH LETECKÝCH RADIONAVYGAČNÍCH ZÁŘIZENÍ**
- OCHRANA PŘÍRODY A KRAJINY**
- Přírodní památka – Božkovské jezírko (ev.č.1066)
 - Ochranné pásmo přírodní památky
 - Regionální biokoridor funkční
 - Regionální biokoridor nefunkční
 - Lokální biokoridor funkční
 - Lokální biokoridor nefunkční
 - Lokální biocentrum funkční
 - Lokální biocentrum nefunkční
 - Významný krajinný prvek funkční
 - Významný krajinný prvek navrhovaný
 - Aleť stromofauní
 - Památný strom
- PLOCHY VODNÍ A VODOHOSPODÁRSKÉ**
- Vodní tok
 - Obtápný vodní tok
 - Vodní nádrž
 - Makfady
- DOPRAVNÍ INFRASTRUKTURA**
- Železniční doprava
 - Železniční dráha celostátní (och. pásmo 60 m)
 - Železniční zastávka
 - Železniční podjezd
 - Silniční doprava
 - Dálnice D1 (ochranné pásmo 100 m)
 - Silnice I. třídy (ochranné pásmo 50 m)
 - Koridor I/3 – šíře koridoru 150m dle ZUR SK
 - Silnice II. třídy (ochranné pásmo 15 m)
 - Silnice III. třídy (ochranné pásmo 15 m)
 - Místní komunikace
 - Nezpevněné cesty a účelové komunikace
 - Cyklistické stezky
 - Turistické stezky
 - Společná cyklistická a turistická trasa
 - Lesní cesty
 - Most
 - Zastávka autobusu
 - Čerpací stanice
 - Protihluková bariera
- TECHNICKÁ INFRASTRUKTURA**
- Voda
 - Pitná voda – privátní Čtyrkyly – Senohraby (vodáren Pateřka)
 - Pitná voda – rozvody
 - Kanalizace
 - Kanalizace splašková gravitační
 - Kanalizace splašková tlaková
 - Kanalizace dešťová gravitační
 - Čistírna odpadních vod (ČOV)
 - Plyn
 - Vedení zemního plynu VTL
 - bezp. pásmo-VTL100-sm na obě strany
 - Vedení zemního plynu STL
 - Regulační stanice VTL
 - Elektrická energie
 - Nadzemní vedení el. energie VN 22 KV a 35 KV
 - Rušené nadzemní vedení el. energie VN 22 KV a 35 KV
 - Podzemní vedení el. energie VN 22 KV a 35 KV
 - Nadzemní vedení NN
 - Podzemní vedení NN
 - Trafostanice nová
 - Trafostanice rekonstruovaná
 - Dálkové a sdělovací sítě
 - Radioreléové trasy
 - Místní kabel nadzemní/podzemní vedení
 - Radioreléový vysílač, retranslační bod

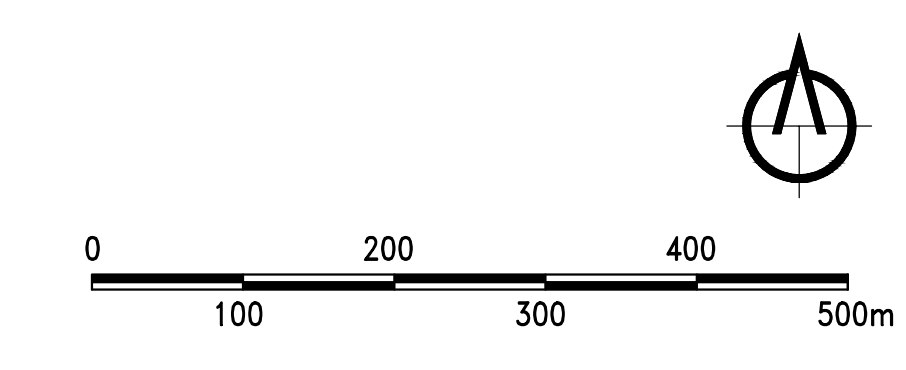

ZPRACOVÁNO NA PODKLADU KATASTRÁLNÍ MAPY PLATNÉ K 30. 9. 2019

ÚZEMNÍ PLÁN MIROŠOVIC

OPRAVIL:	Návrh územního plánu upravený po společném projednání
REALIZOVAN:	OBEC MIROŠOVIC, ODP Řešitel, Středověké jádro
PRACOVNÍK:	OBECNÍ ÚŘAD MIROŠOVIC, IČ 00248400, oprávněná úřední osoba: Mgr. Tomáš Zedník
PROJEKTANT:	PRŠOVICH s.r.o., IČ 27191003, kvalifikační osoba: Ing. Ladislav Vích
PROJEKTANT:	Č.H.S. Praha s.r.o., IČ 4480964, vedoucí projektant: Ing. arch. Jaroslav Štáhl, autorizovaný architekt ČKA č.0876

KOORDINAČNÍ VÝKRES 2.2

Č. SNÁMKY:	DATA:	HEŘTO:	ČASŤ:
2012-024	10/2019	1:5000	