



DIO - SENOHRABY
úplná uzavírka silnice III/6031
havárie opěrné zdi u čp. 39
celková mapa

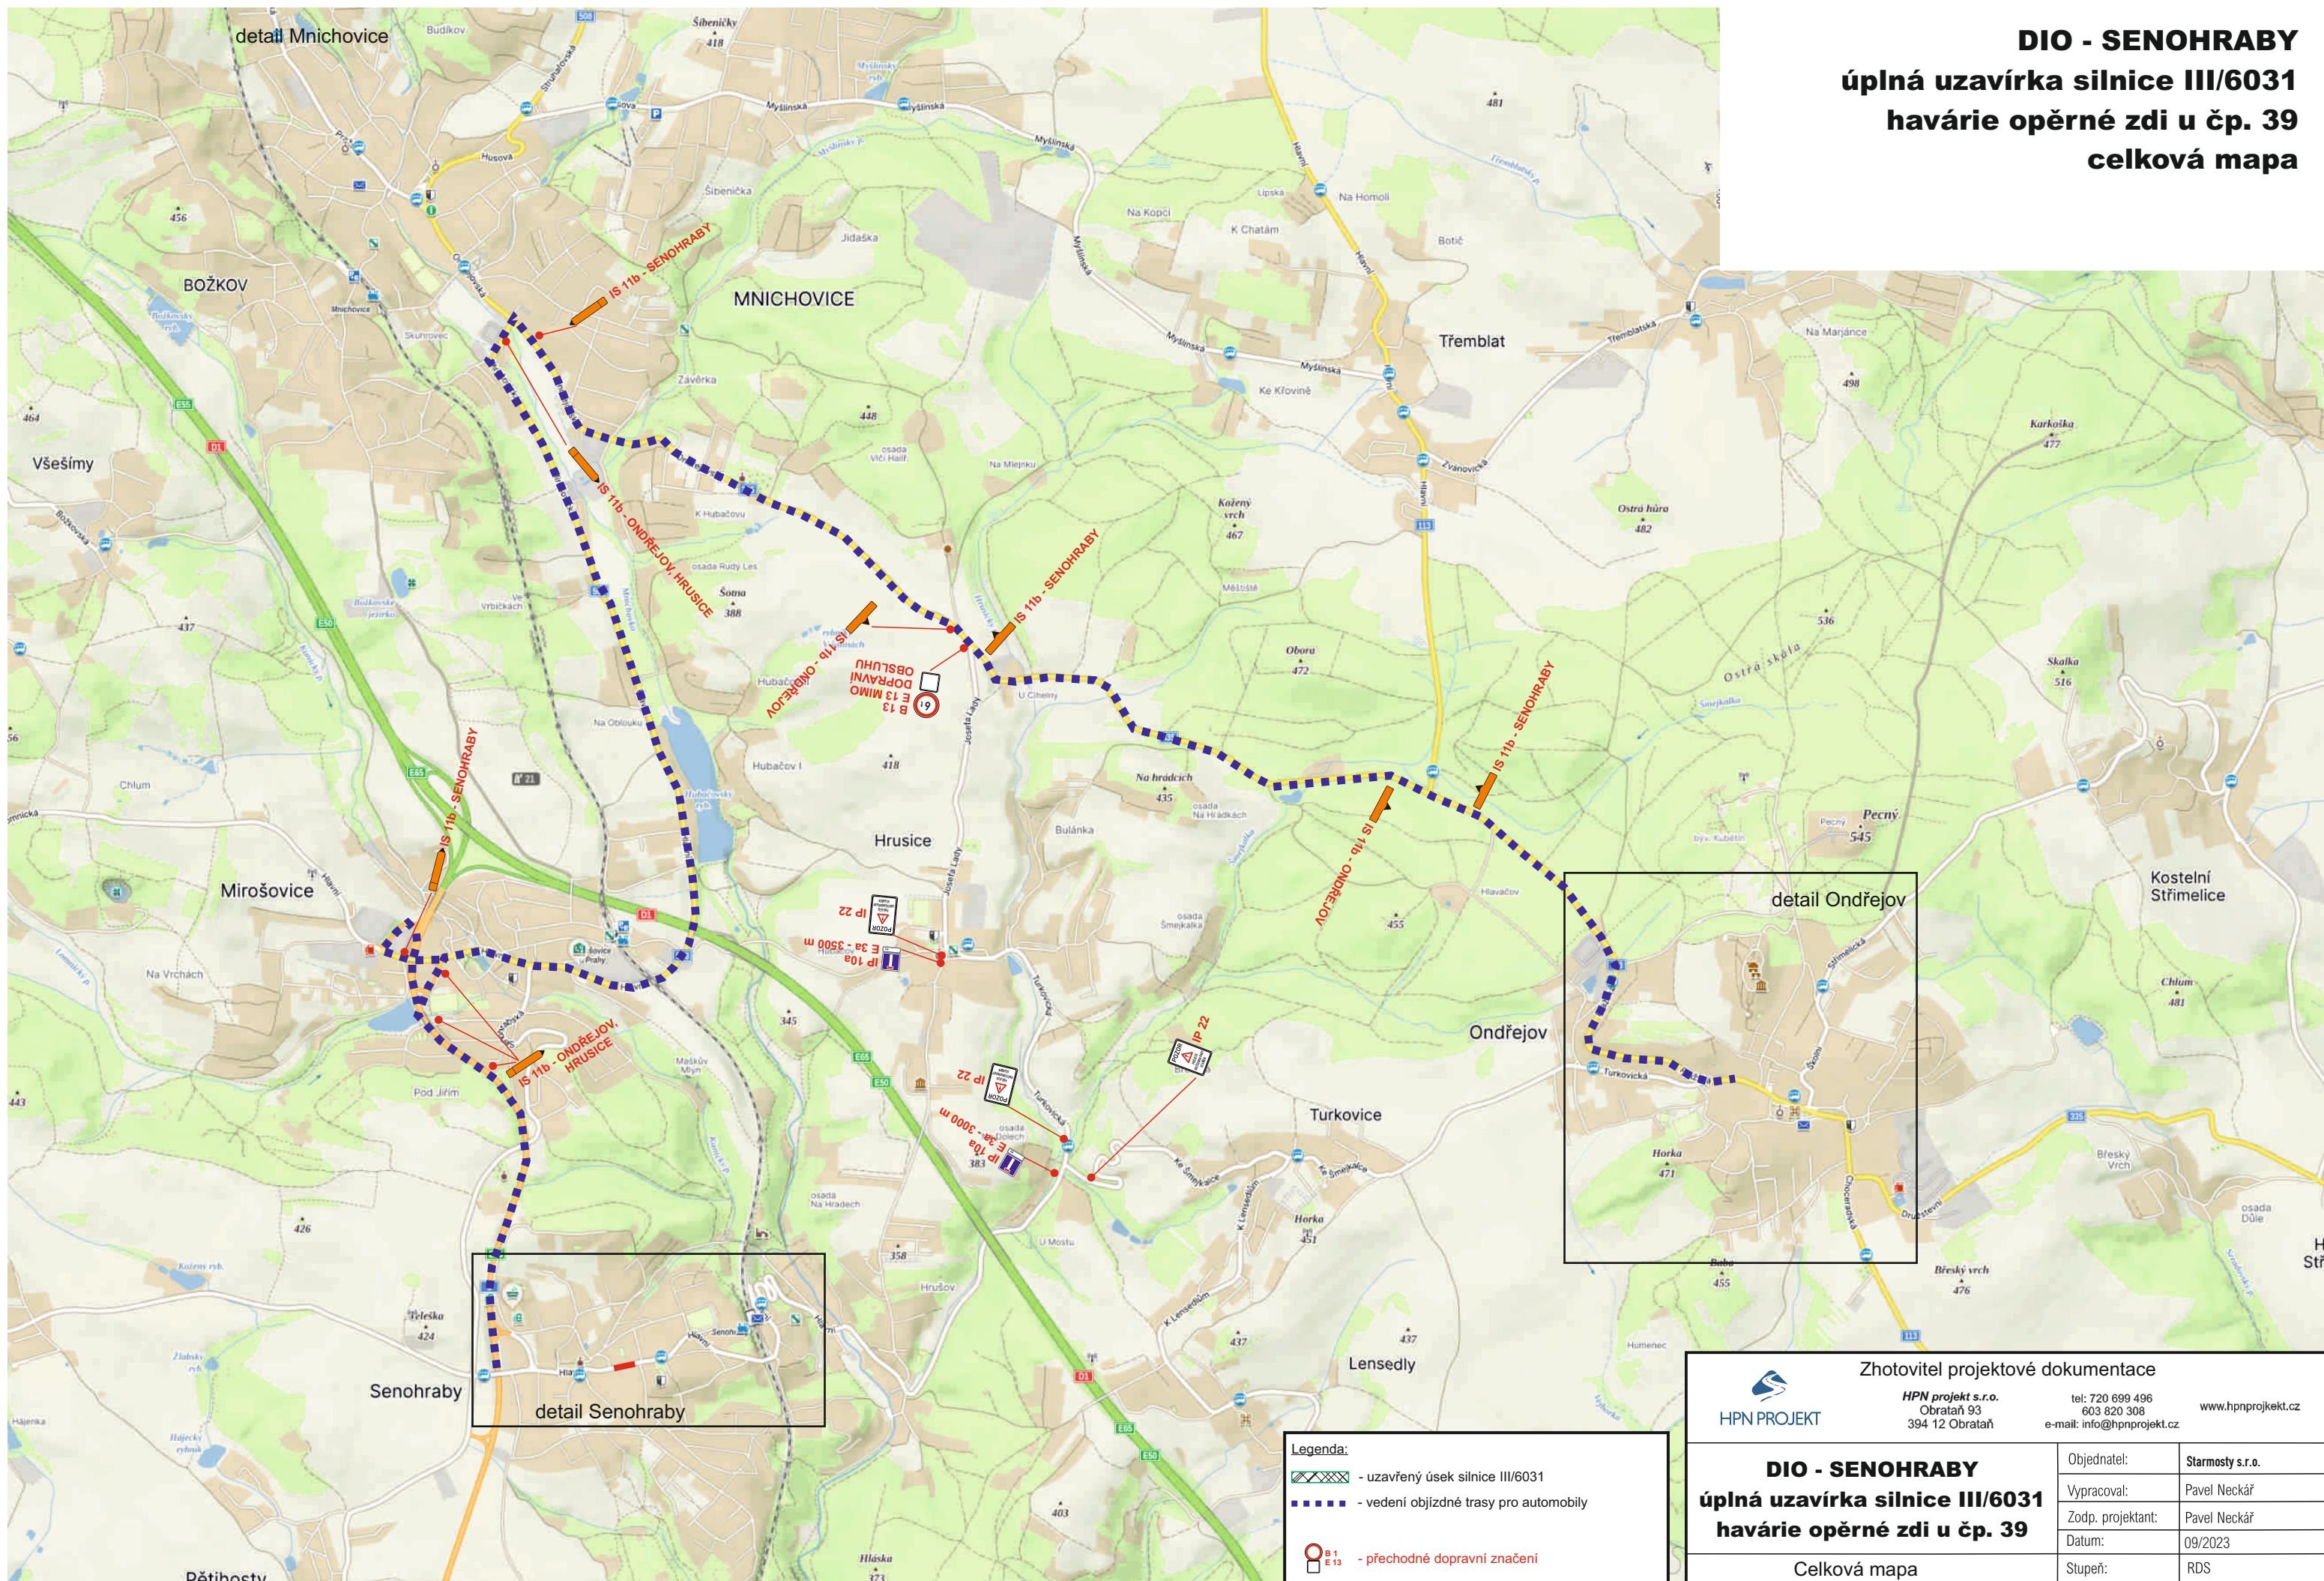

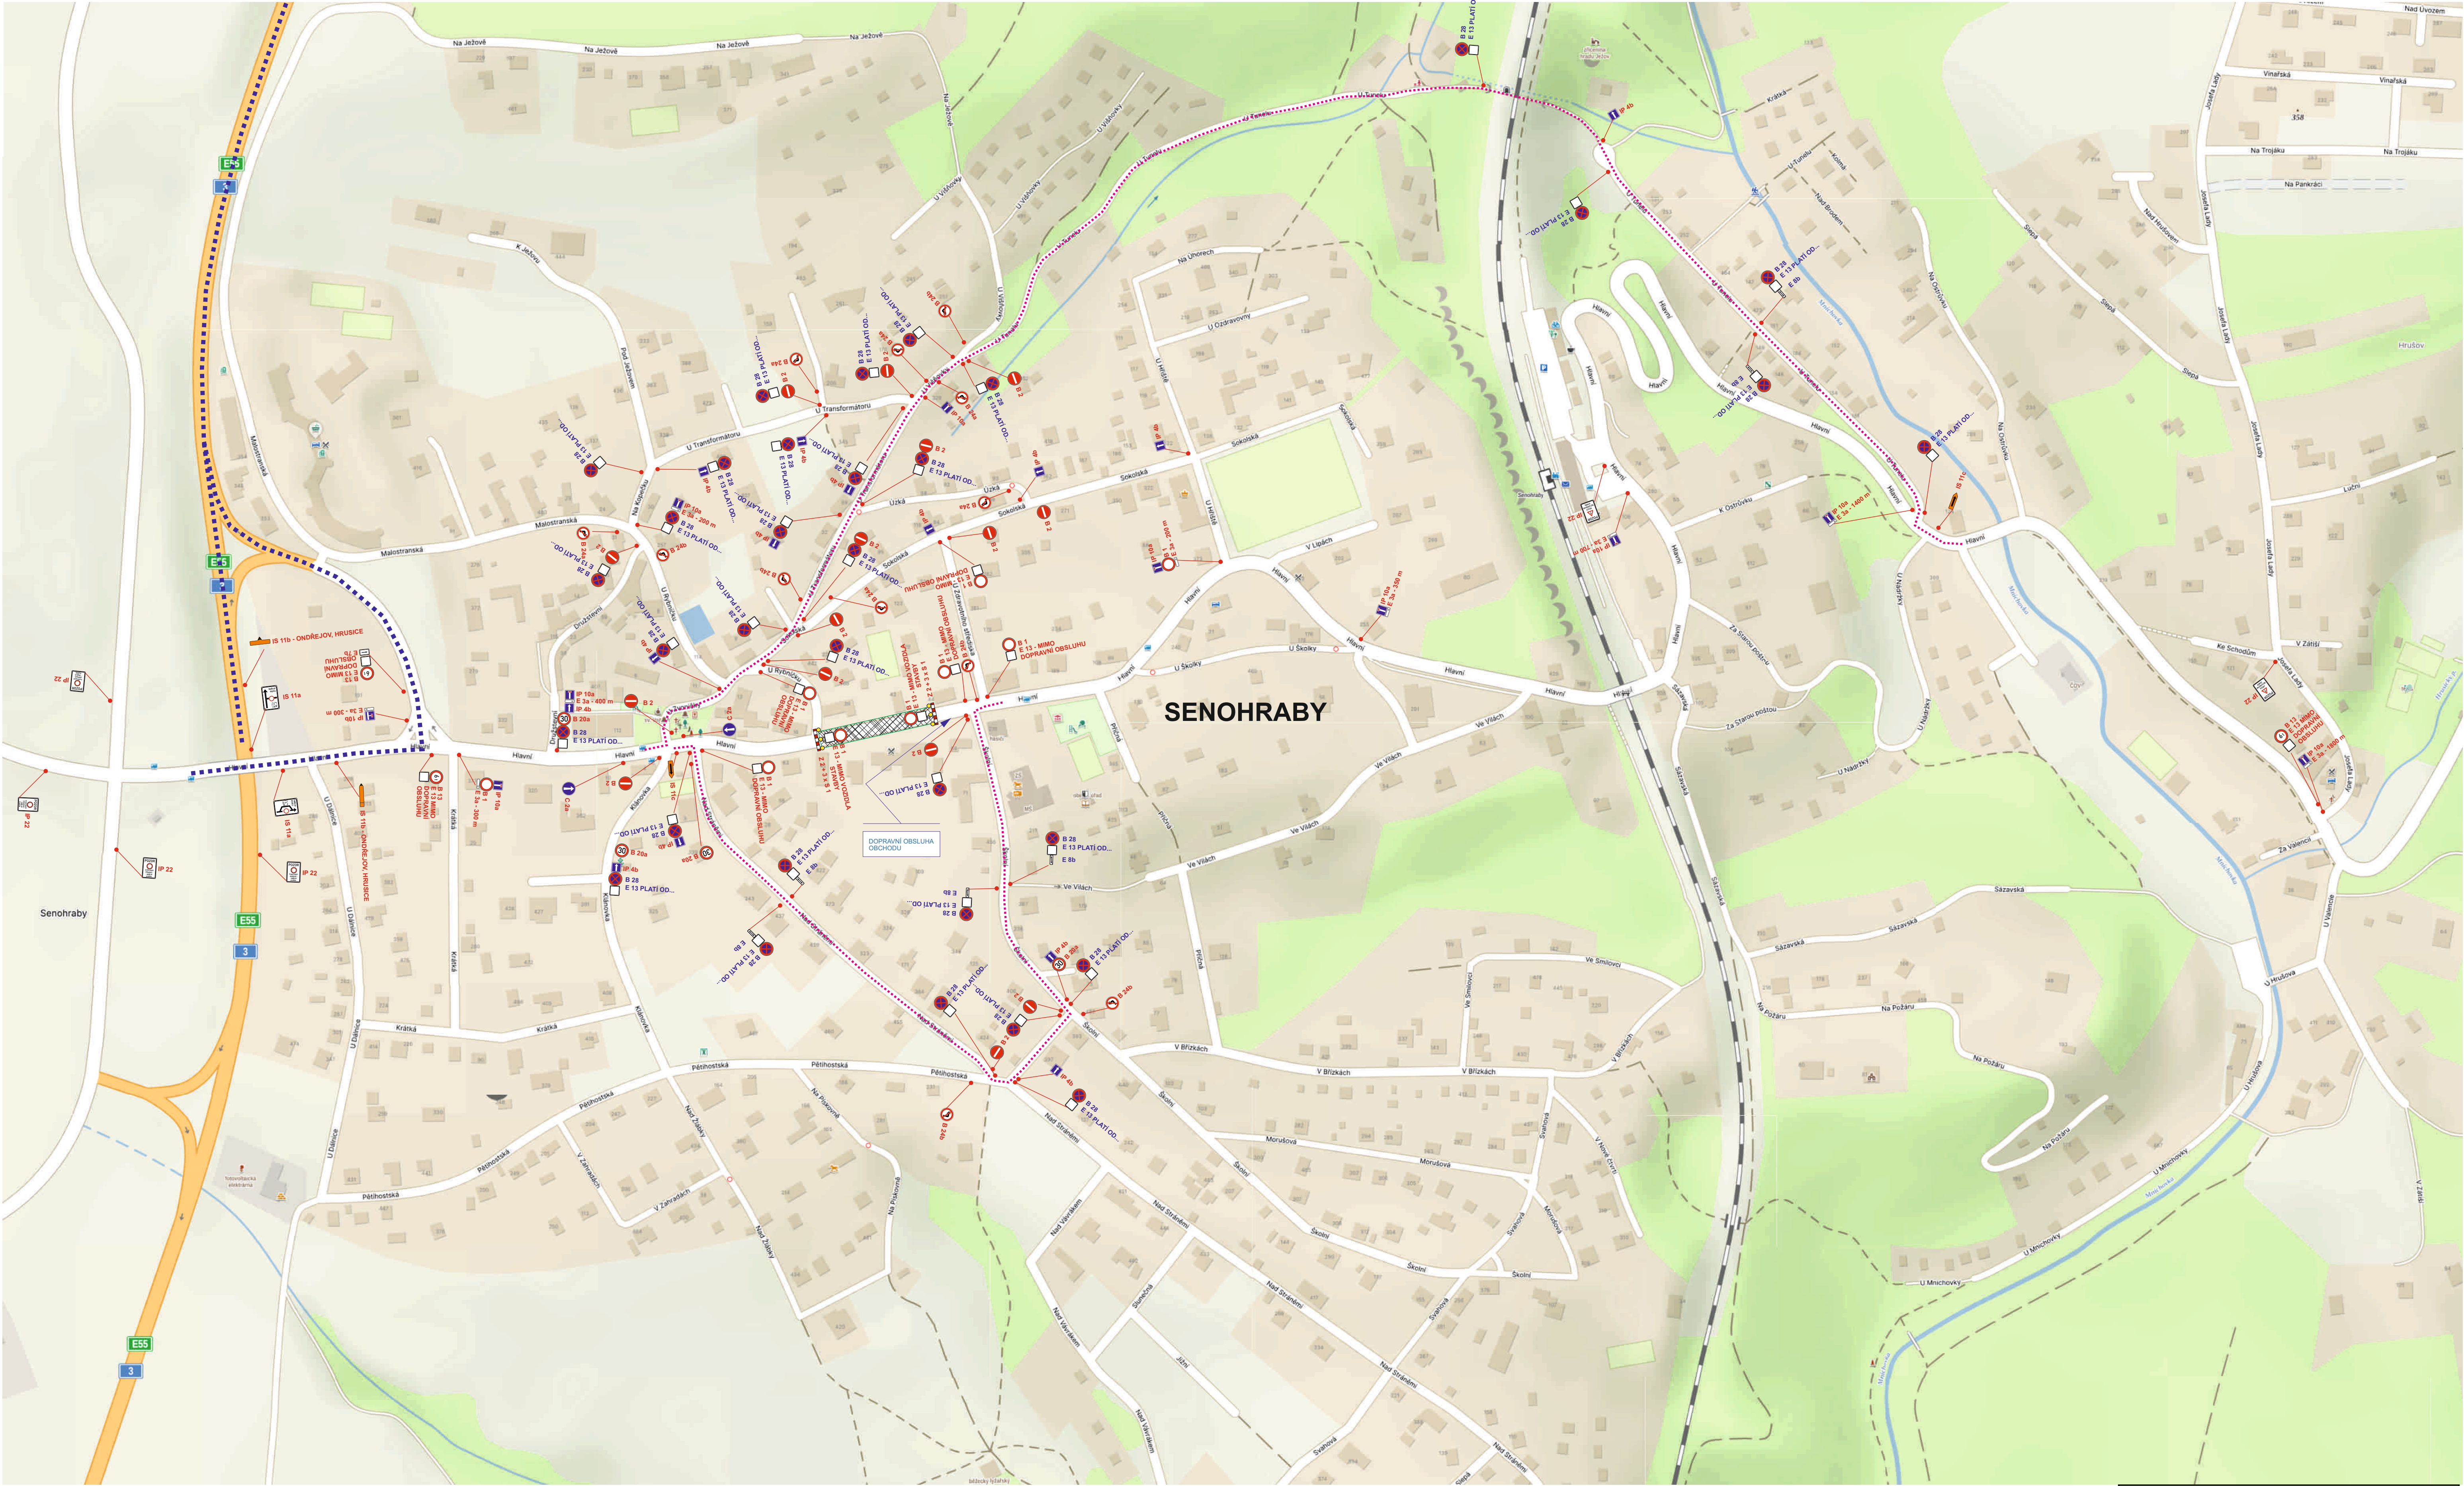


Legenda:

- uzavřený úsek silnice III/6031
- vedení objízdné trasy pro automobily do Bt
- vedení objízdné trasy pro automobily nad Bt
- přechodné dopravní značení

Zhotovitel projektové dokumentace	
HPN PROJEKT	HPN projekt s.r.o. Obrátek 93 394 12 Obrátek tel: 720 698 496 603 820 308 e-mail: info@hpnprojekt.cz
DIO - SENOHRABY úplná uzavírka silnice III/6031 havárie opěrné zdi u čp. 39 detail Senohraby	
Objednatel:	Starosty s.r.o.
Vypracoval:	Pavel Neckář
Zodp. projektant:	Pavel Neckář
Datum:	09/2023
Stupeň:	RDS

DIO - SENOHRABY
úplná uzavírka silnice III/6031
havárie opěrné zdi u čp. 39
detail Ondřejov

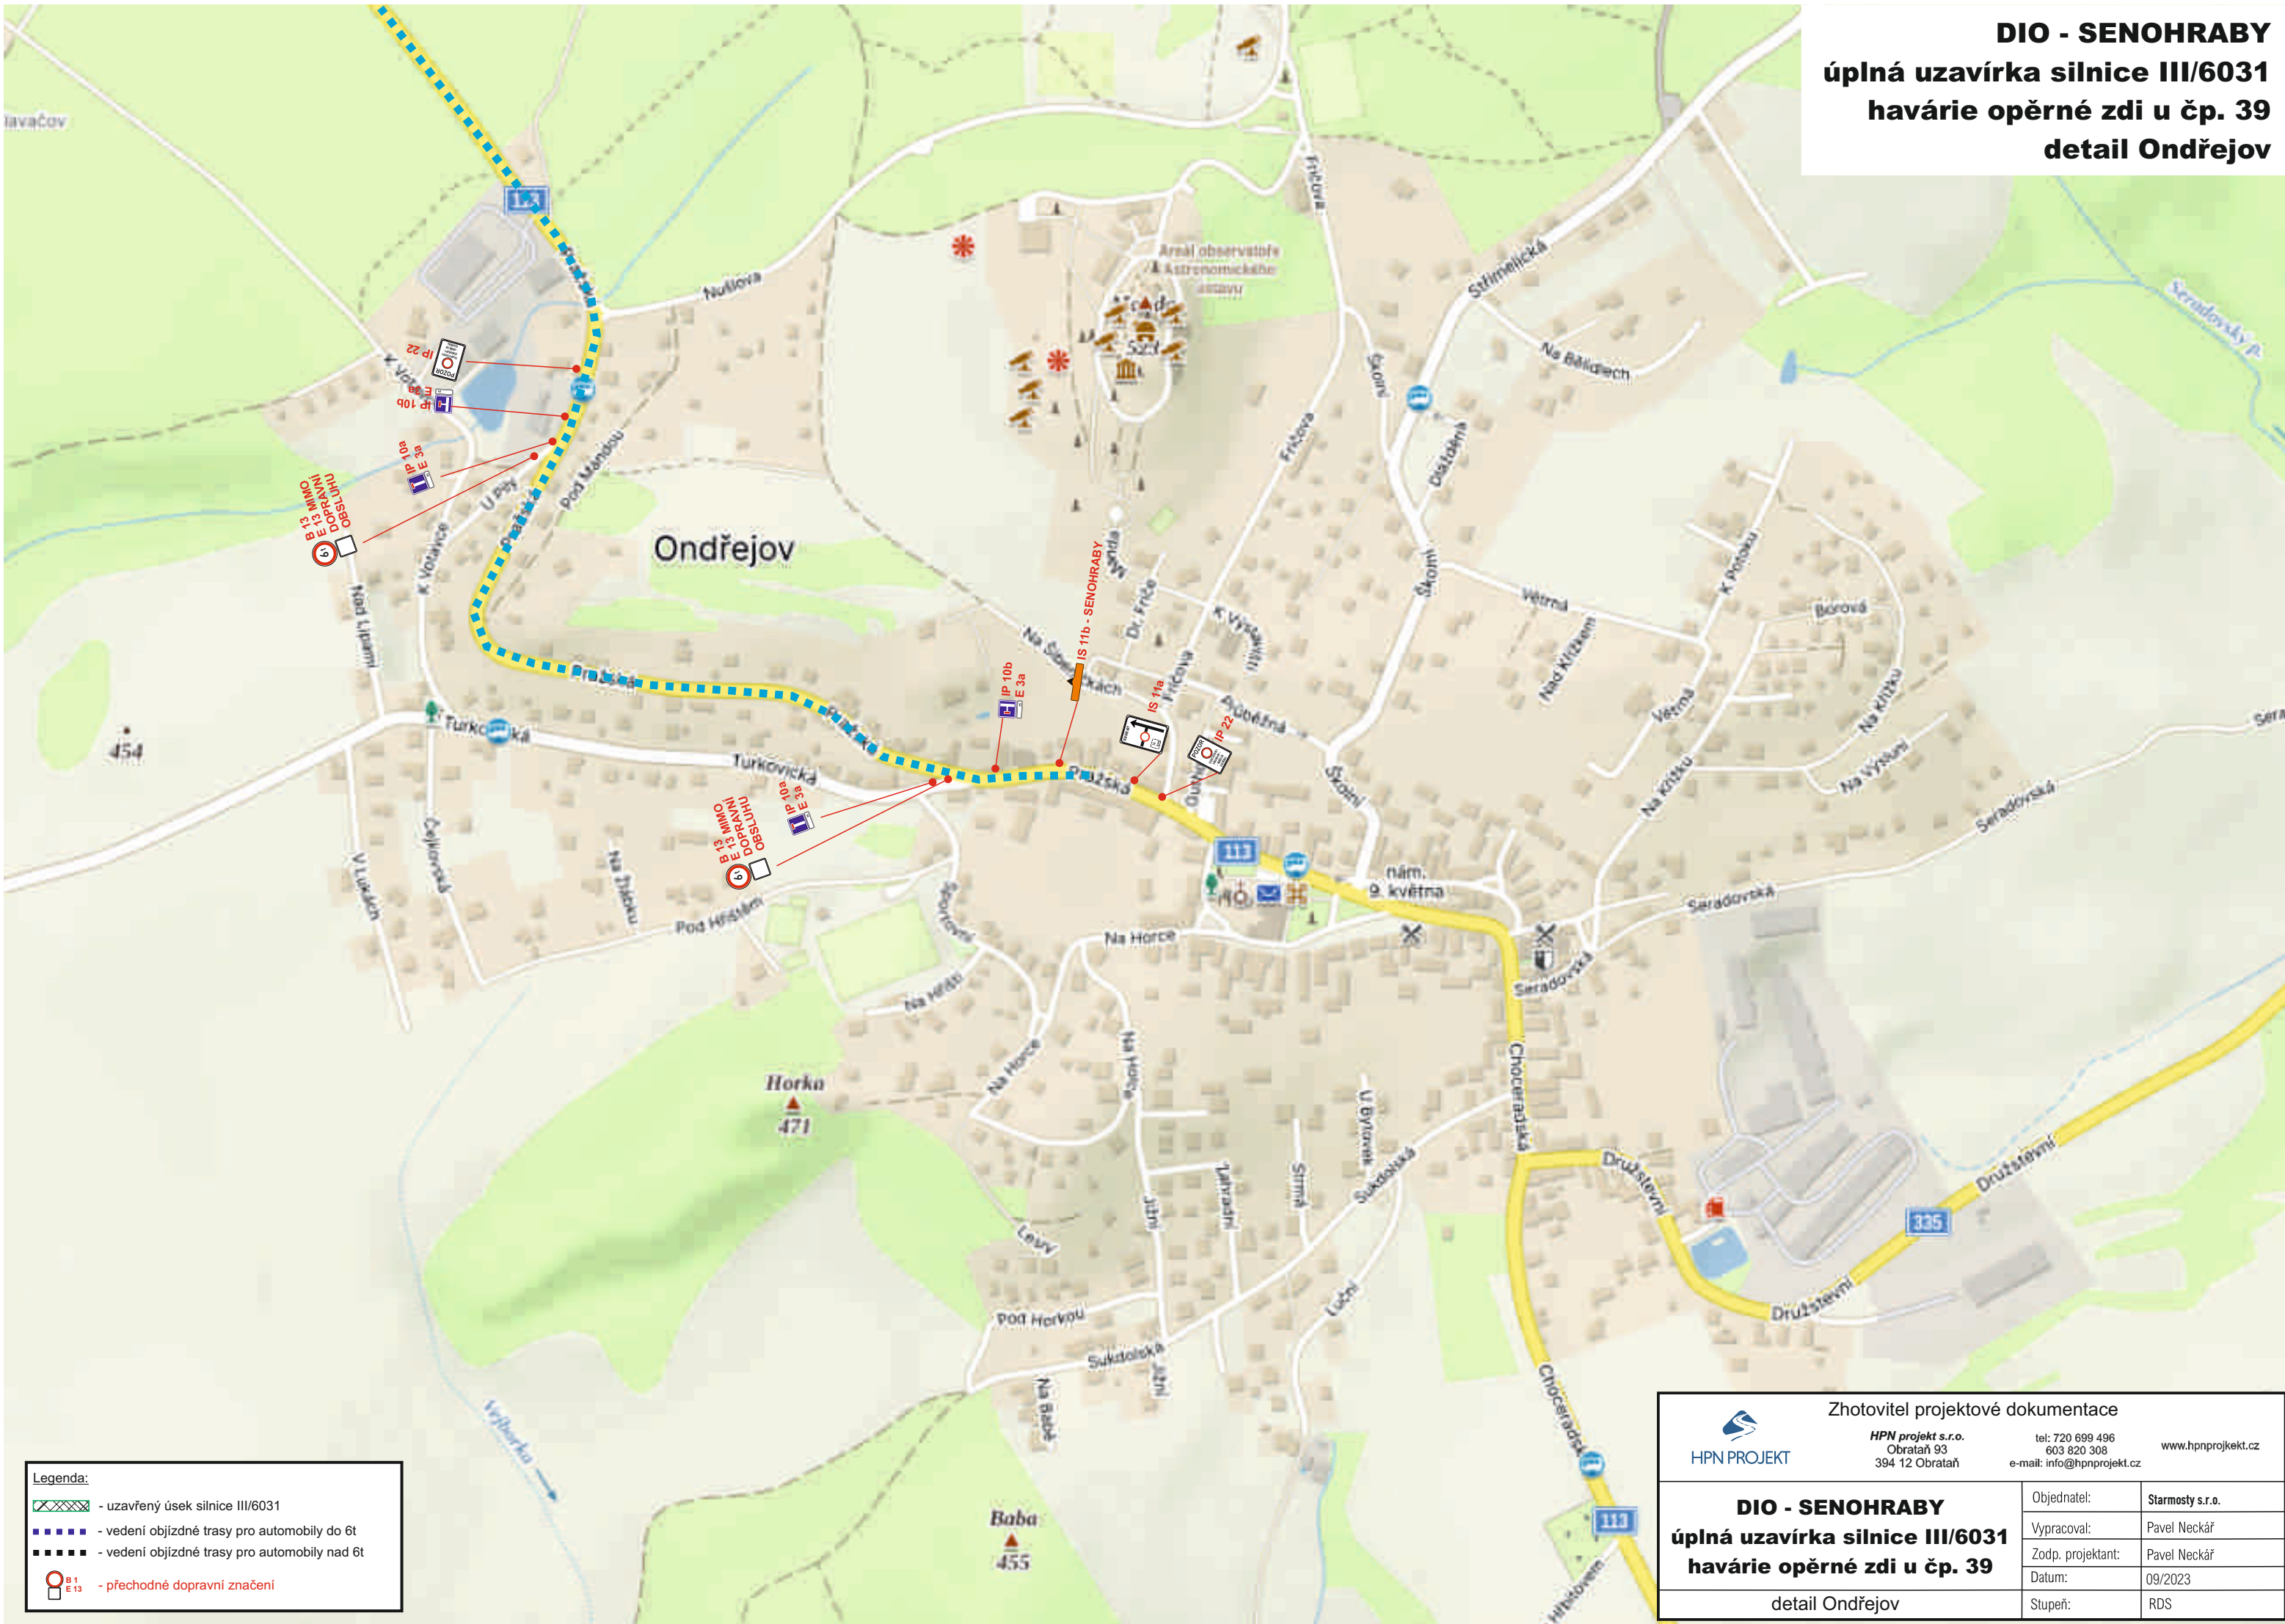

Legenda:

- uzavřený úsek silnice III/6031
- vedení objízdné trasy pro automobily do 6t
- vedení objízdné trasy pro automobily nad 6t
- přechodné dopravní značení

 HPN PROJEKT			Zhotovitel projektové dokumentace		
			HPN projekt s.r.o. Obrataň 93 394 12 Obrataň		
			tel: 720 699 496 603 820 308 e-mail: info@hpnprojekt.cz		
			www.hpnprojekt.cz		
DIO - SENOHRABY			Objednatel:	Starmosty s.r.o.	
úplná uzavírka silnice III/6031			Výpracoval:	Pavel Neckář	
havárie opěrné zdi u čp. 39			Zodp. projektant:	Pavel Neckář	
			Datum:	09/2023	
detail Ondřejov			Stupeň:	RDS	